



Szönyi utca – Tóalj utca körforgalom
Tr – 5

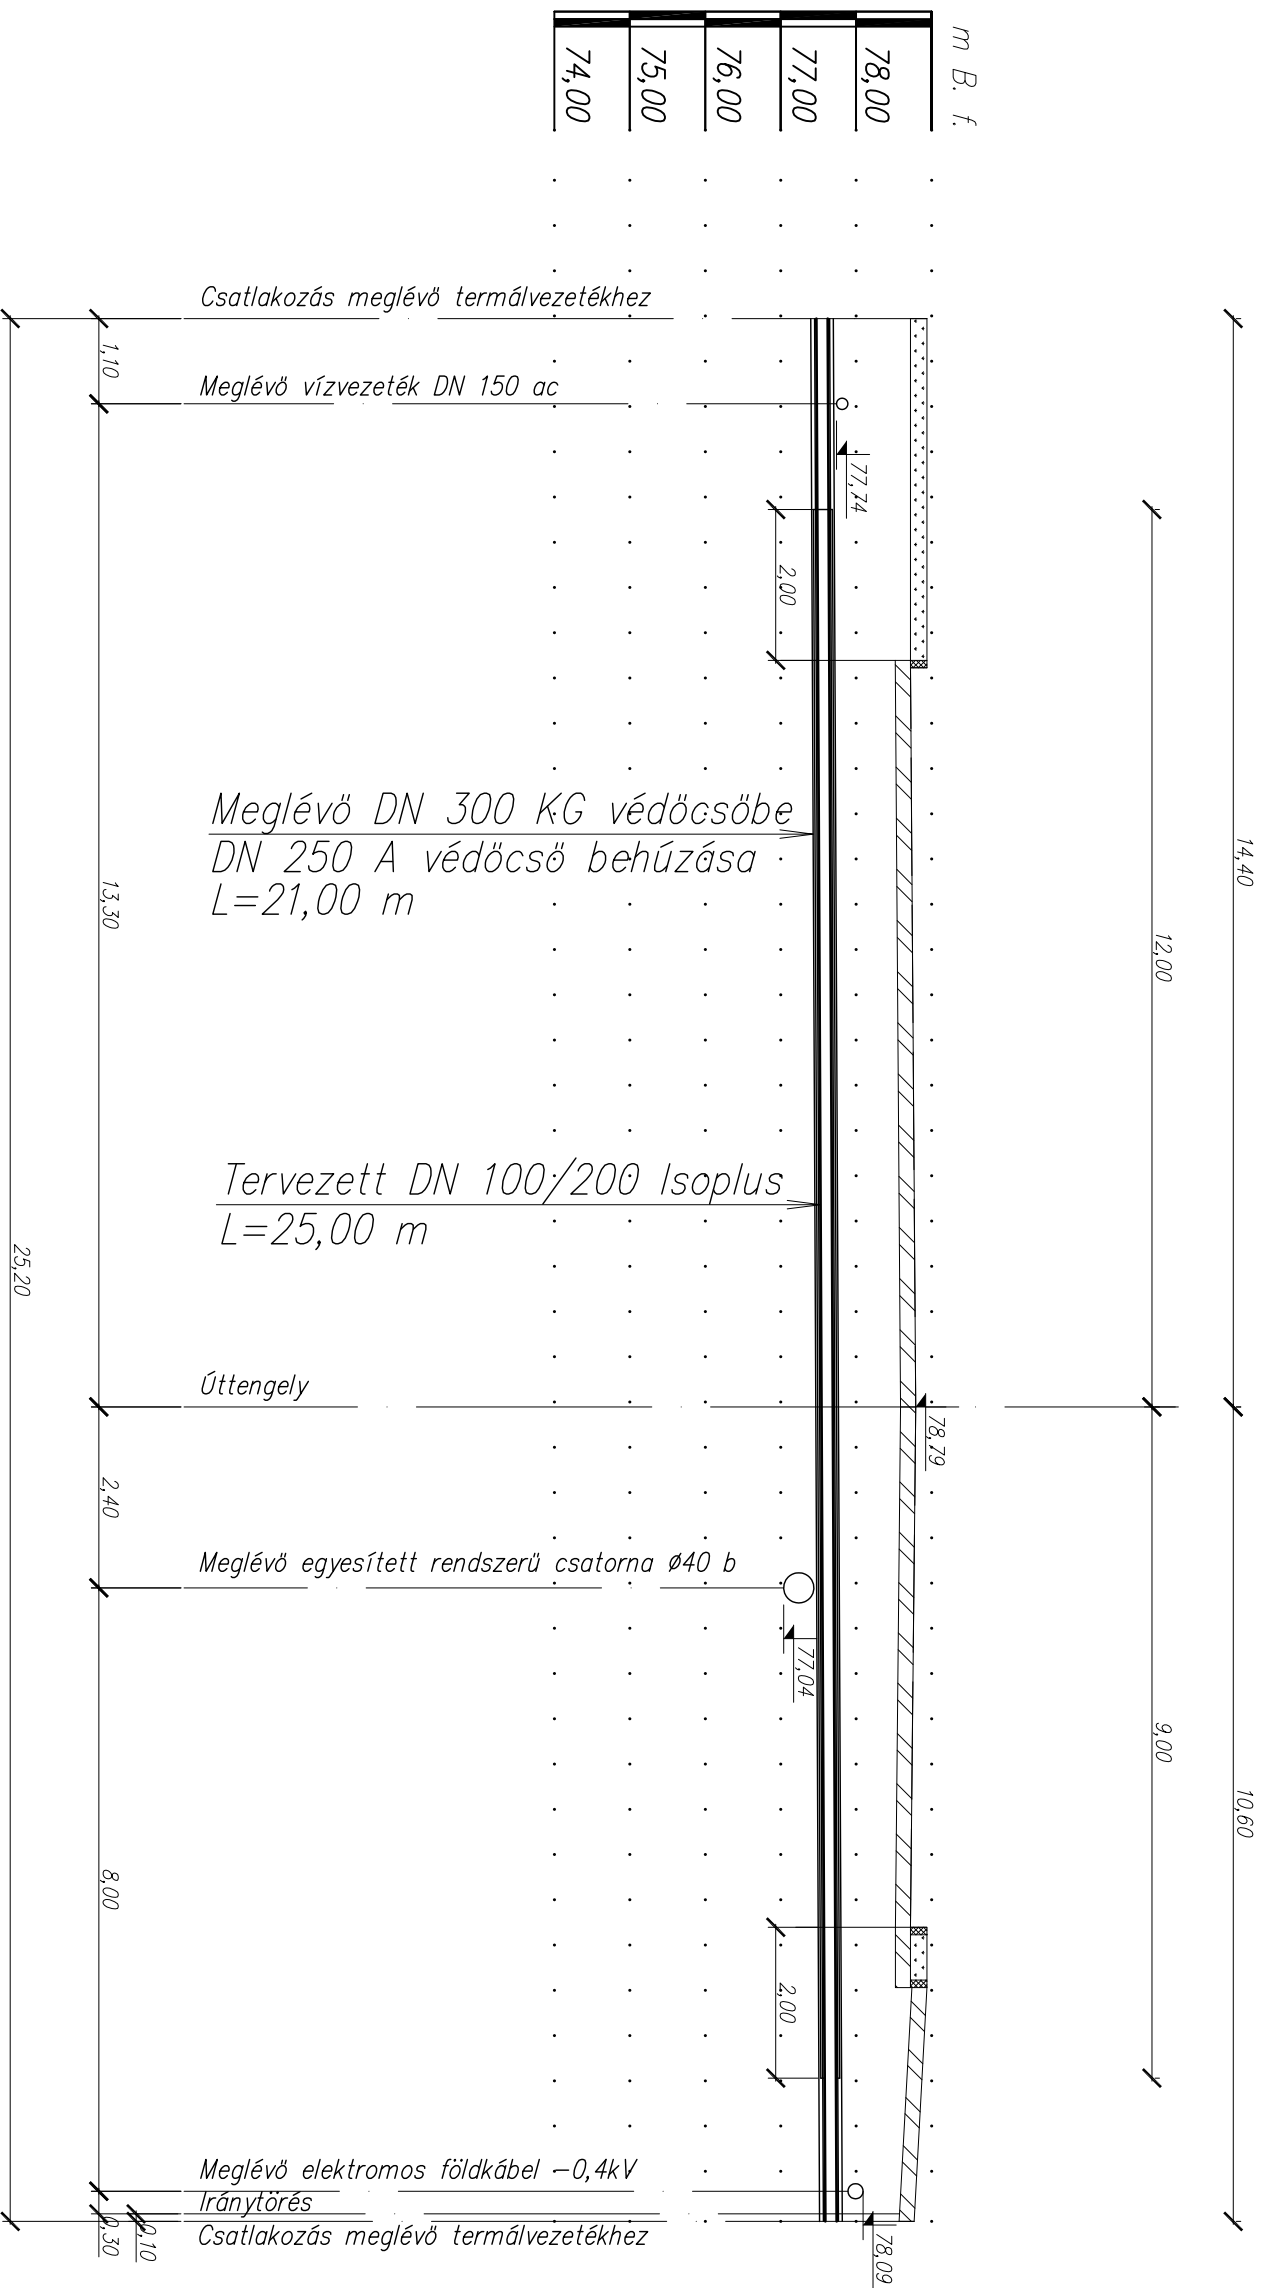

<p>GÉM - Gépész, Építő, Művelődési Szolgáltató és Kereskedelmi Kft. 6720 Szeged, Arany János utca 7. Mobil: +36/30/968-8565 www.gemkft.eu</p>			
Építés helye:	Hódmézővásárhely, Tram-train	TSZ.:	830/2016
Munka meg.: Geotermikus távfűtő rendszer vezetékek kiváltás		Rajzszám:	G-16
Rajz meg.: Hosszmetszet (Tr-5)		Lépték:	M=1:100
Felelős tervező: Széles Géza VZ/06-0082	Tervező munkatárs:	Rajzter.:	0,12 m ²
		Dátum:	2017. 02. 23.