



Andrássy út
Tervezett közúti vasút (Tram-Train) 22+55,3 hm szelvény
Tervezett út 2+255 km szelvény
47. sz. főút 198+452 km szelvény

To - 1

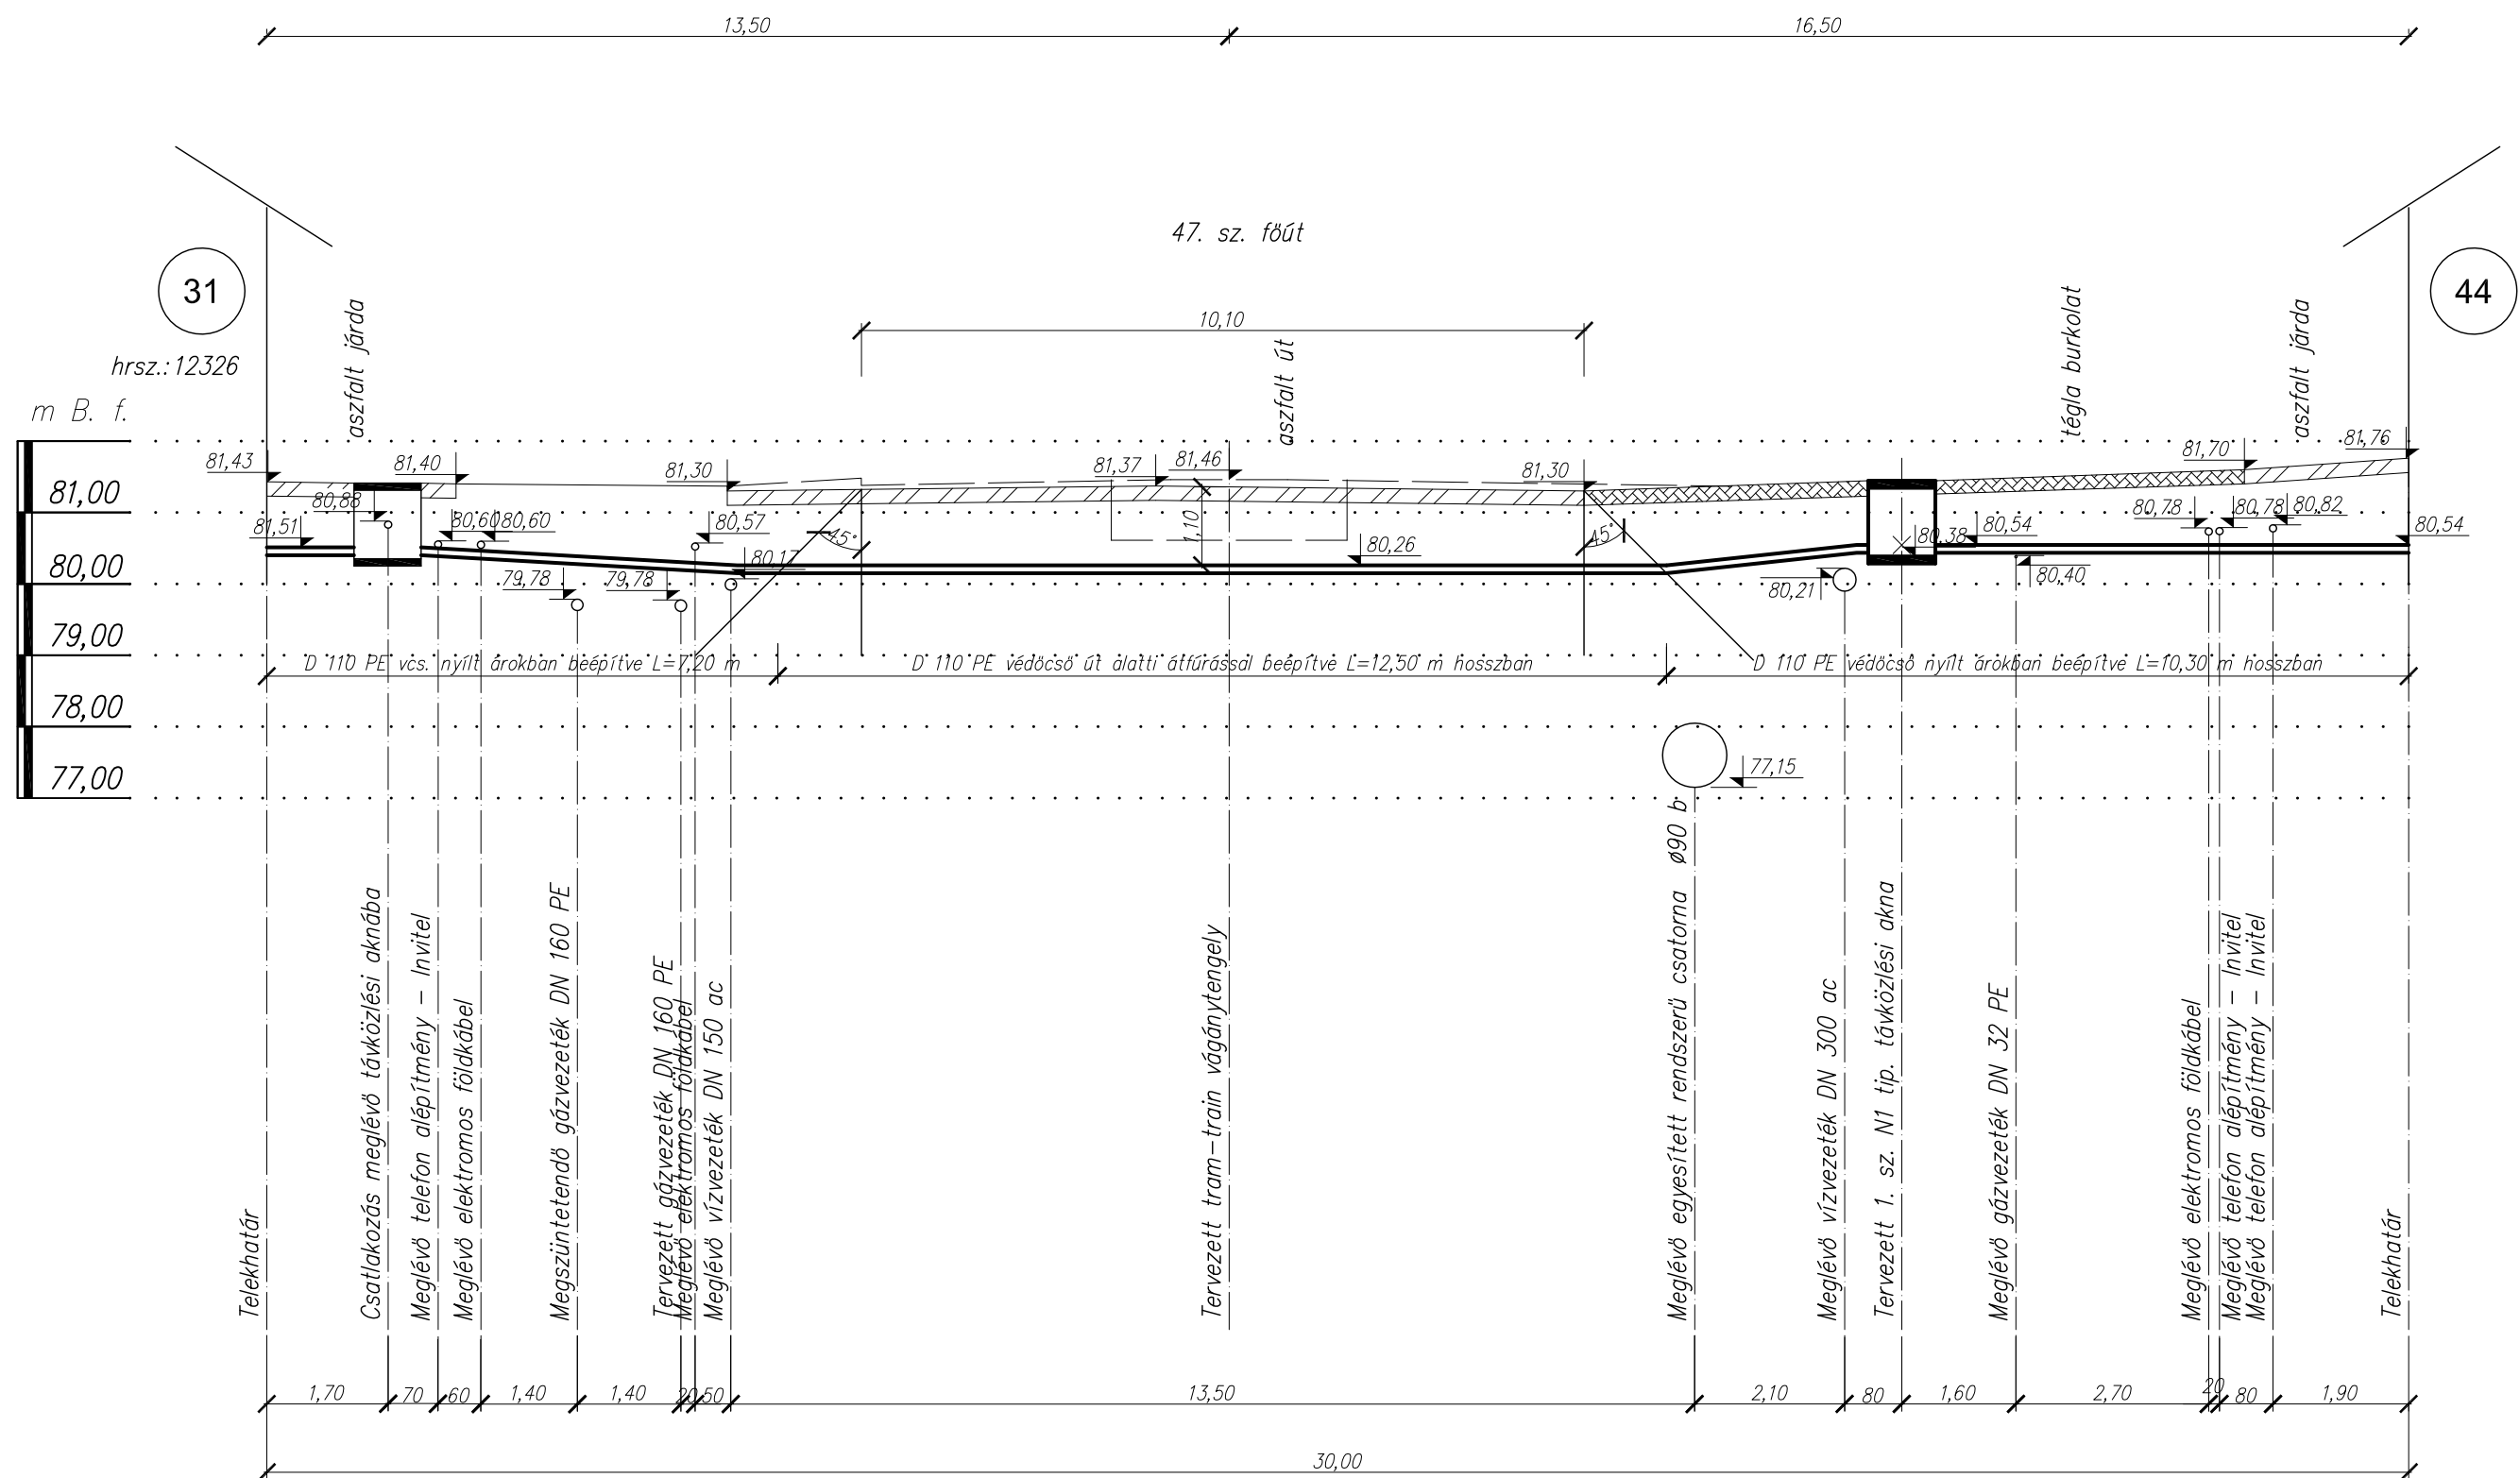

GÉM - Gépész, Építő, Mélyépítő Szolgáltató és Kereskedelmi Kft. 6720 Szeged, Arany János utca 7. Mobil: +36/30/968-8565 www.gemkft.eu			
Építés helye:	Hódmezővásárhely, Tram train		TSZ.: 830/2016
Munka megn.:	Telekommunikációs-informatikai vezetékek kiváltás		Rajzszám: T-6
Rajz megn.:	Hosszmetszet (To-1)		Lépték: M=1:100
Felelős tervező:	Tervező munkatárs:		Rajzter.: 0,12 m ²
			Dátum: 2017. 02. 20.