



Ady Endre út  
Tervezett közúti vasút (Tram–Train) 9+67,2 hm szelvény  
Tervezett út 0+967,2 km szelvény

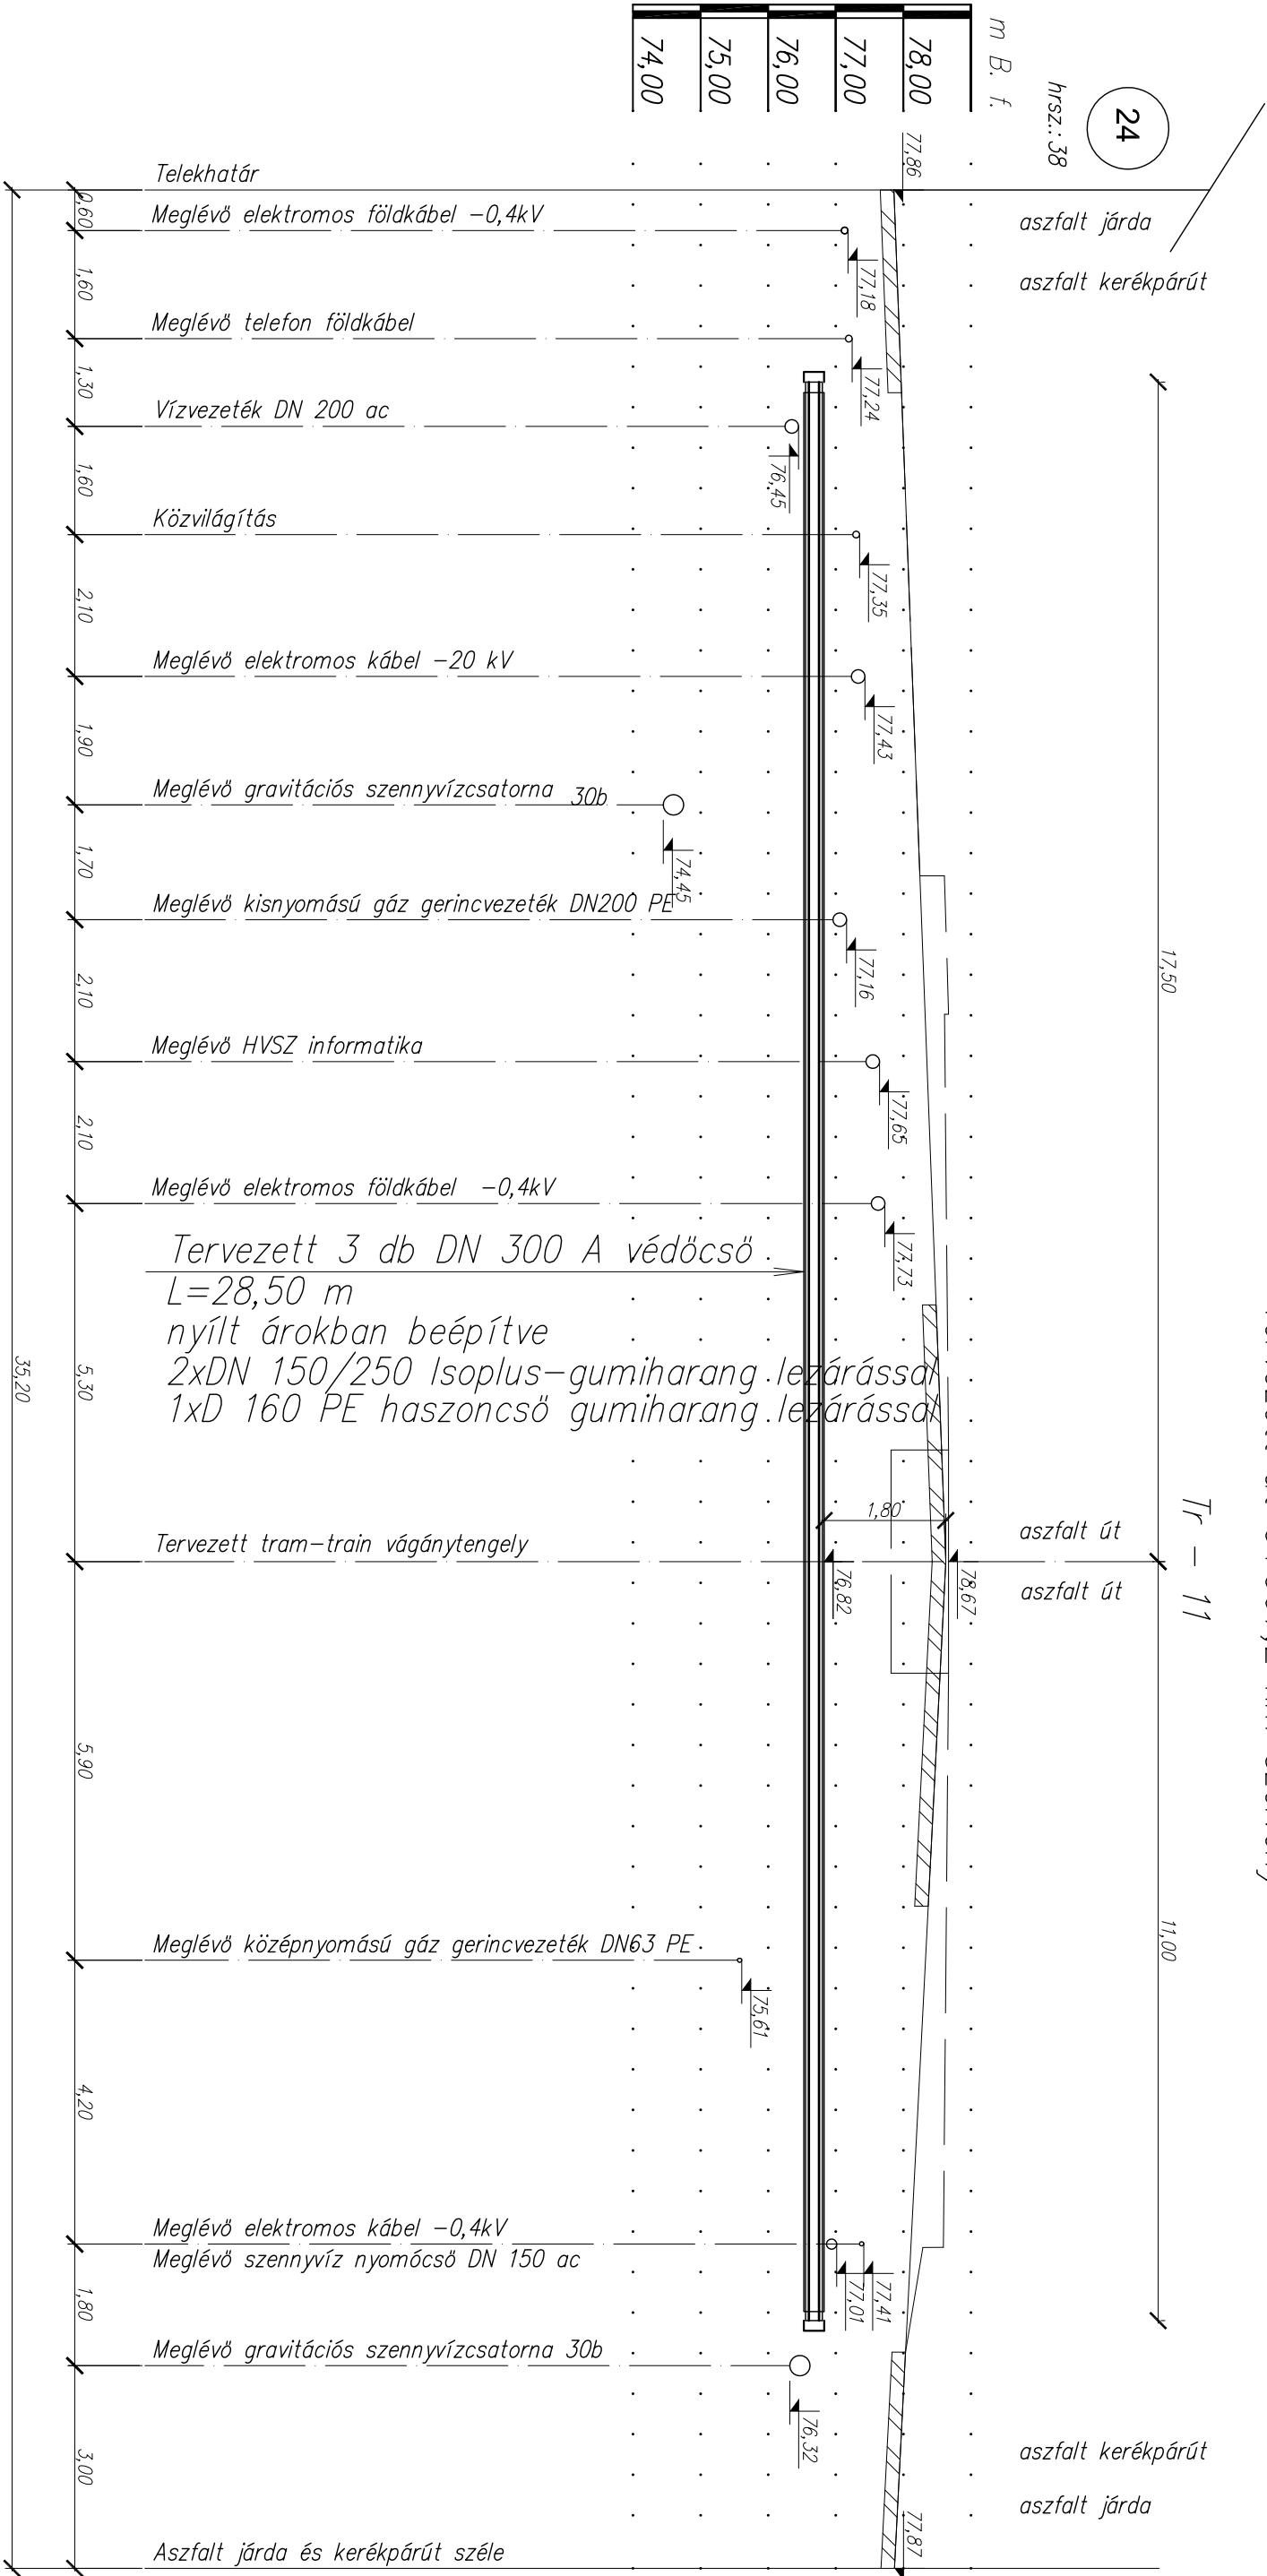

GÉM - Gépész, Építő, Mélyépítő Szolgáltató és Kereskedelmi Kft. 6720 Szeged, Arany János utca 7. Mobil: +36/30/968-8565 www.gemkft.eu			
Építés helye:	Hódmezővásárhely, Tram-train	TSZ.:	830/2016
Munka megn.:	Geotermikus távfűtő rendszer vezetékek kiváltás	Rajzsám:	G-26
Rajz megn.:	Hosszmetszet (Tr-11)	Lépték:	M=1:100
Felad. tervező:	Széles Géza VZ/06-0082	Tervező munkatárs:	Rajzter.: 0,12 m <sup>2</sup>
		Dátum:	2017. 02. 23.