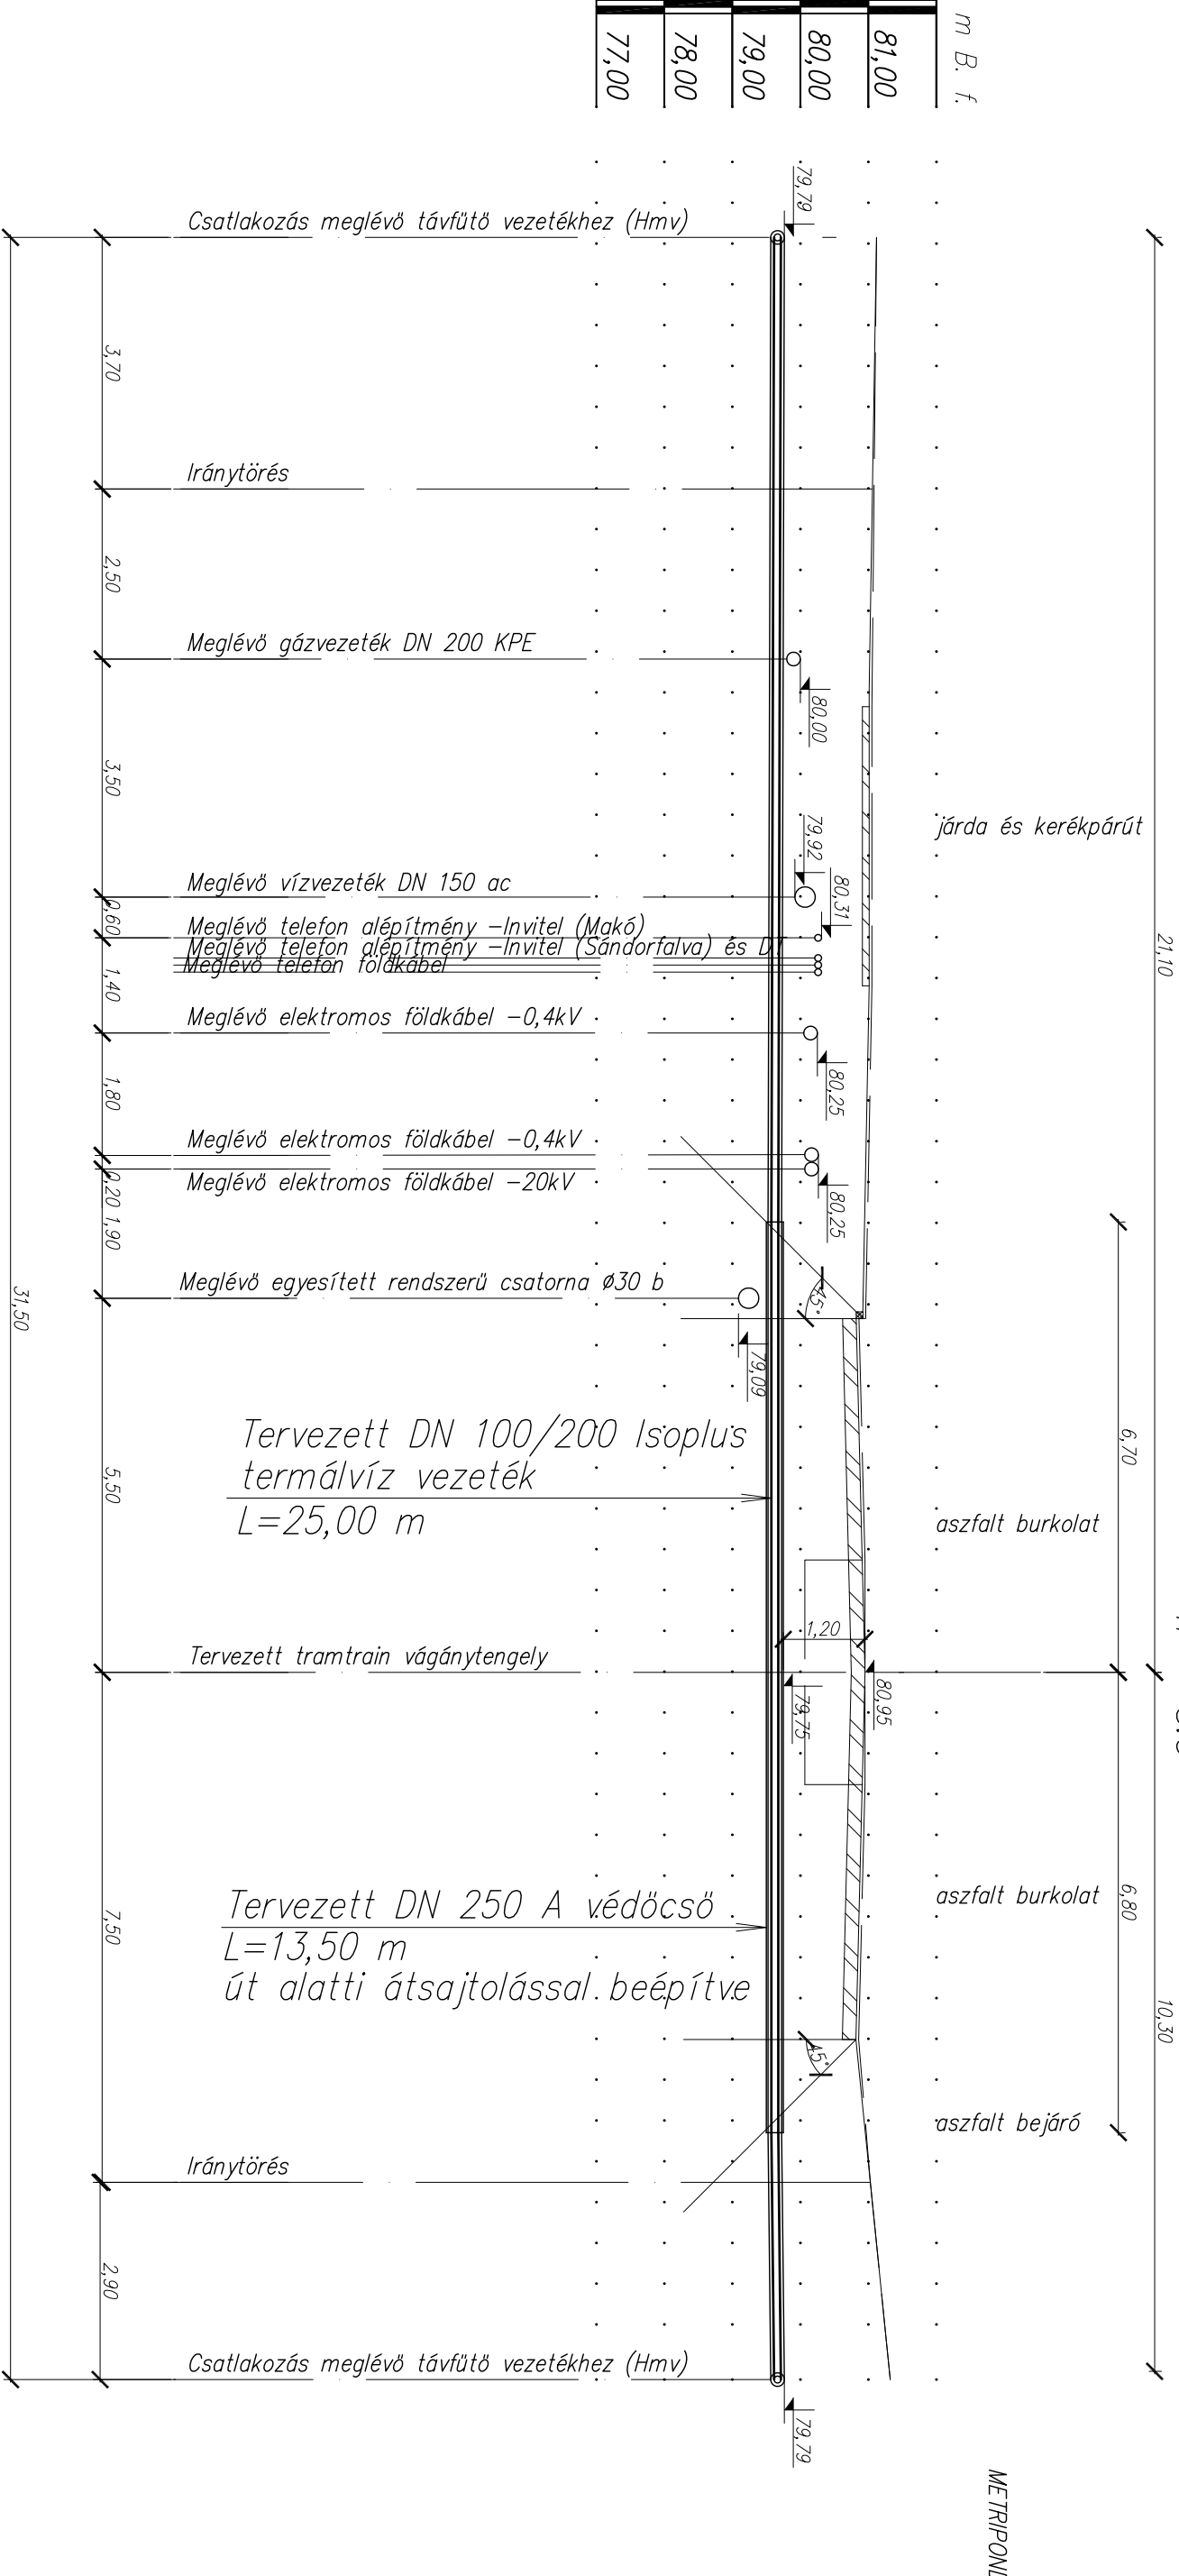



Bajcsy-Zsilinszky utca

Tervezett közúti vasút (Train – Train) 32+57,0 km szelvény

Tervezett út 3+257,0 km szelvény  
4415. sz. között 0+663 km szelvény

$$T = 8.3$$


<p><b>GÉM - Gépész, Építő, Művelődési Szolgáltató és Kereskedelmi Kft.</b>          6720 Szeged, Arany János utca 7.          Mobil: +36/30/968-8565  <a href="http://www.gemkft.eu">www.gemkft.eu</a></p>			
<p><b>Építés helye:</b></p>	<p><b>Hódmezővásárhely, Tram-train</b></p>	<p><b>TSZ.:</b></p>	<p>830/2016</p>
<p><b>Munka meg.::</b></p>	<p><b>Geotermikus távfűtő rendszer vezetékek kiváltás</b></p>	<p><b>Rajzszám:</b></p>	<p>G-22</p>
<p><b>Rajz megn.:</b></p>	<p><b>Hosszmetszet (Tr 8.3)</b></p>	<p><b>Lépték:</b></p>	<p>M=1:100</p>
<p><b>Feladós tervező:</b></p>	<p><b>Széles Géza</b>          VZ/06-0082</p>	<p><b>Rajzter.:</b></p>	<p>0,12 m<sup>2</sup></p>
		<p><b>Dátum:</b></p>	<p>2017. 02. 23</p>