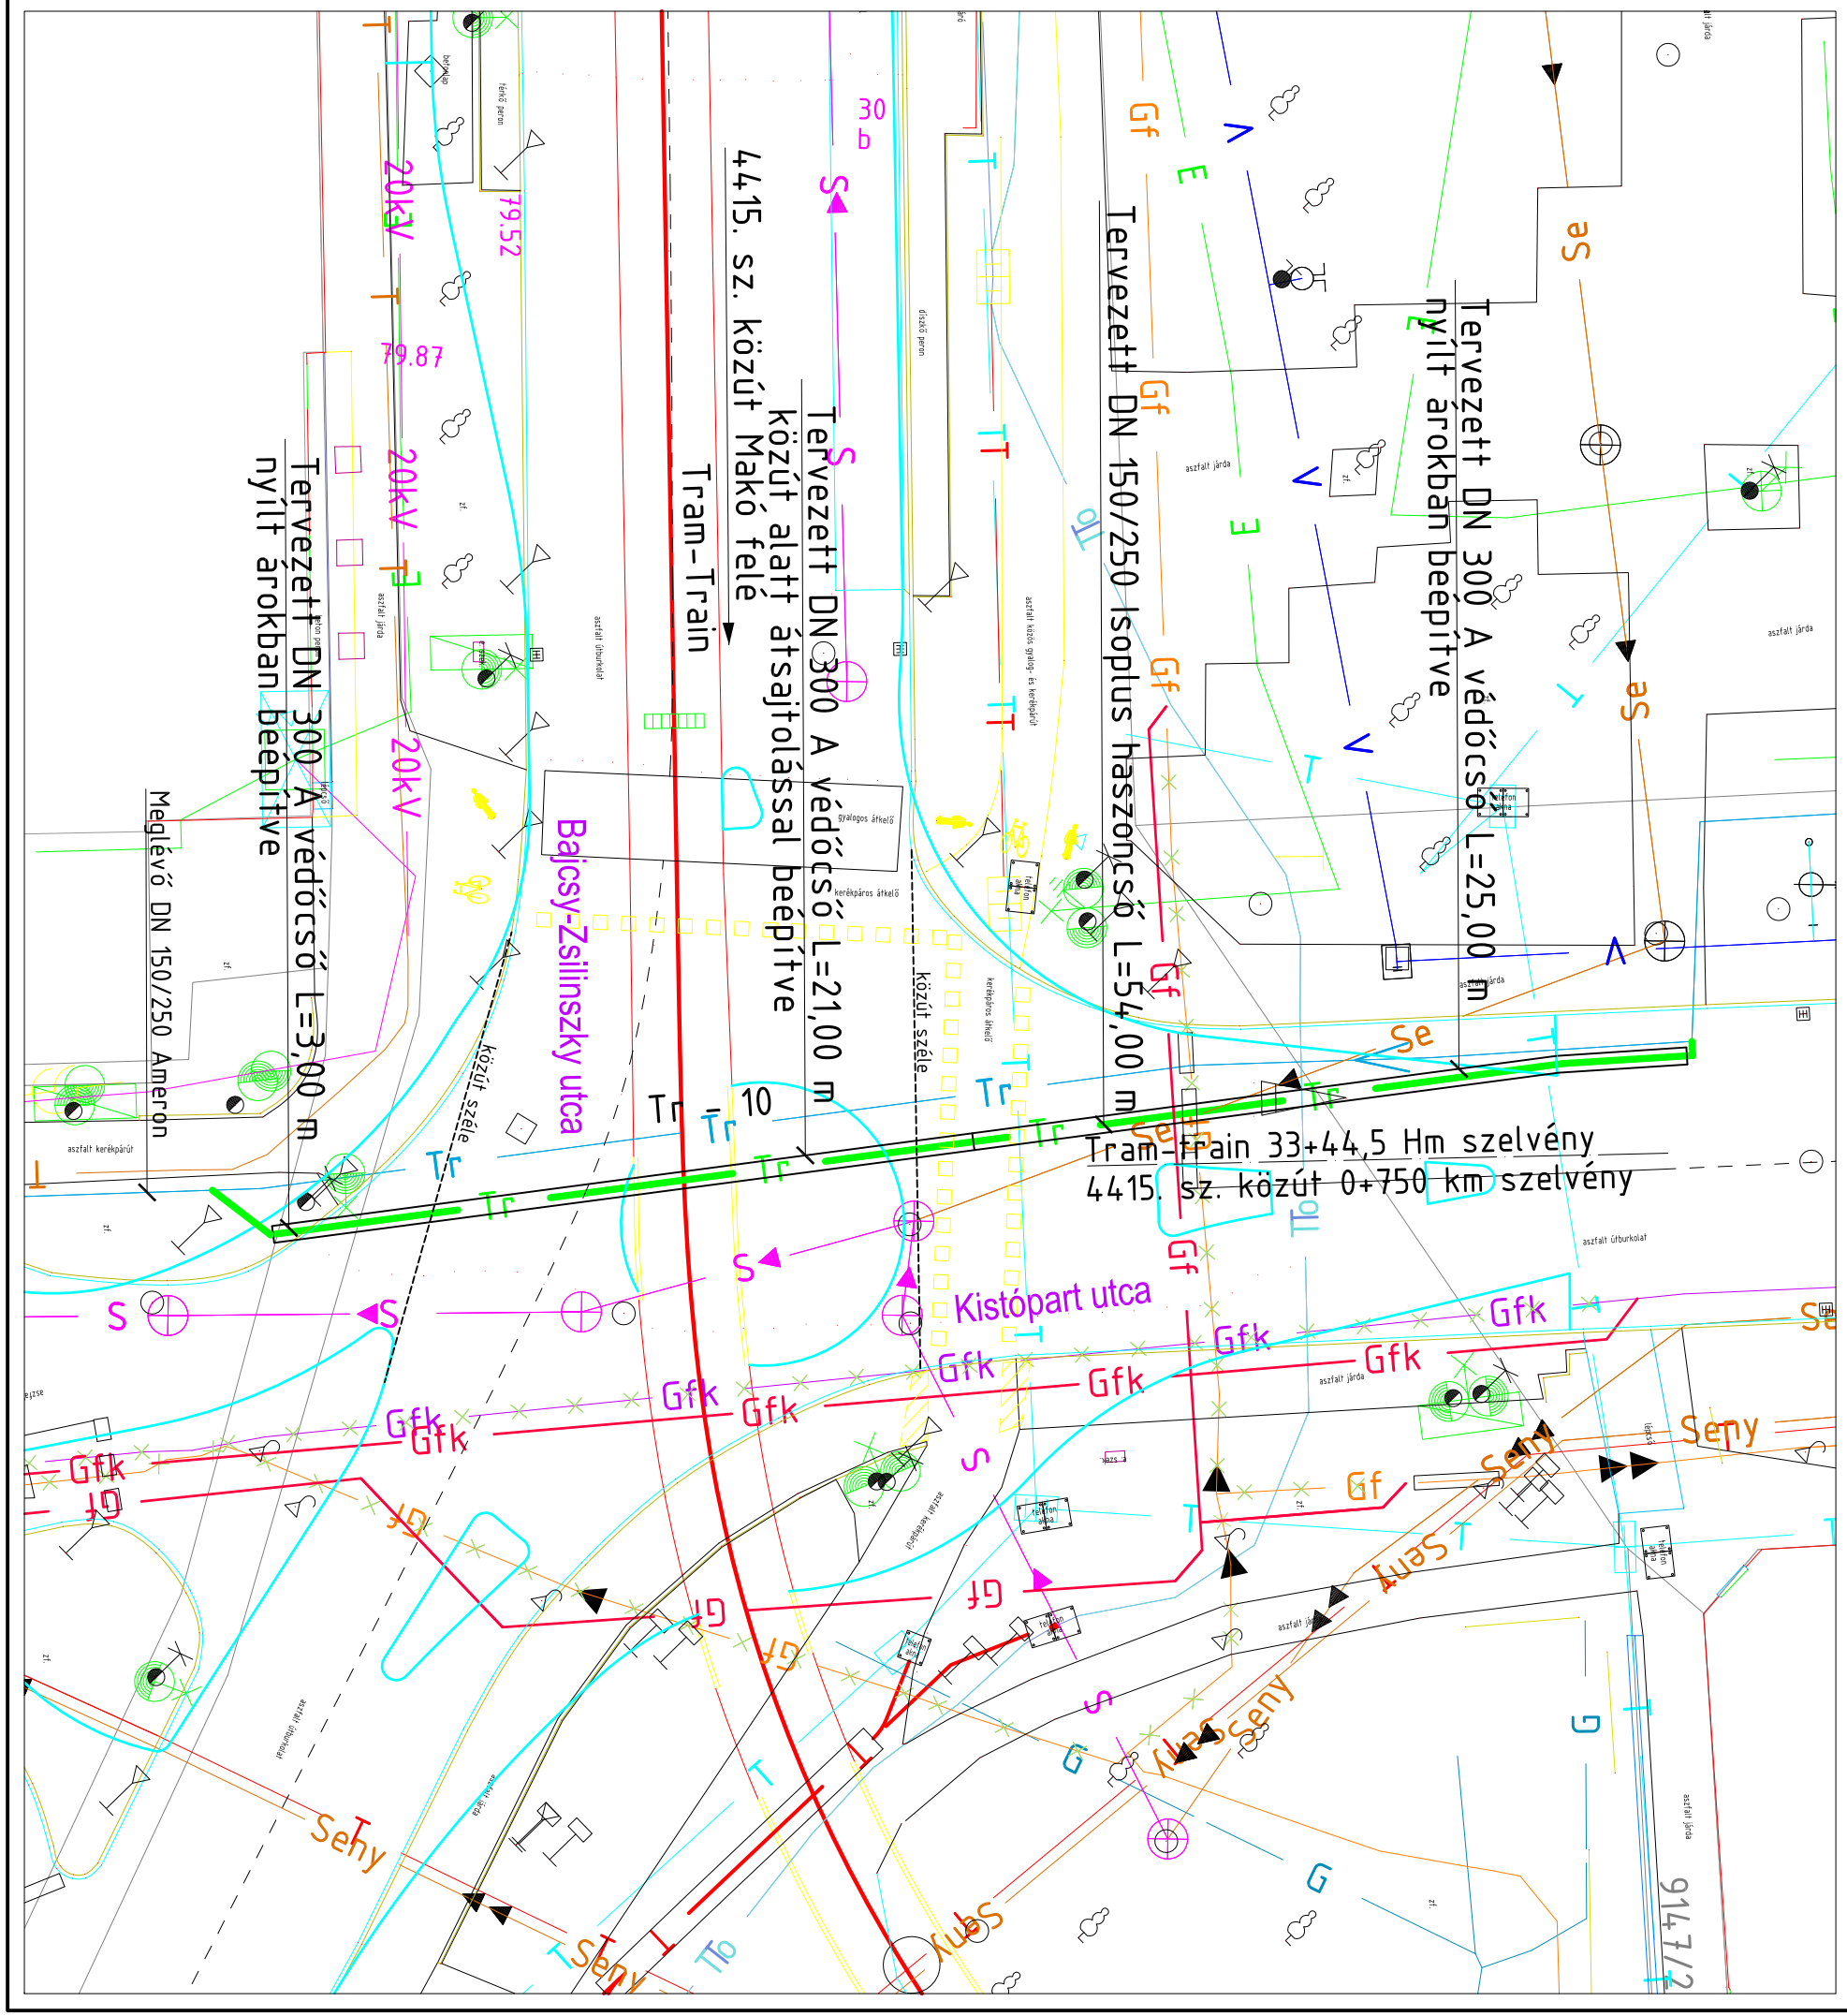

GÉM - Gépész, Építő, Mélyépítő Szolgáltató és Kereskedelmi Kft. 6720 Szeged, Arany János utca 7. Mobil: +36/30/968-8565 www.gemkft.eu		
Építés helye: Hódmezővásárhely, Tram train		TSZ.: 830/2016
Munka megn.: Geotermikus távfűtő rendszer vezeték kiváltás		Rajzszám: G-10
Rajz megn.: Közmű helyszínrajz - 10.		Lépték: M=1:250
Felelős tervező: Széles Géza VZ/06-0082	Tervező munkatárs:	Rajzter.: 0,12 m²
		Dátum: 2017. 02. 20.