


Szőnyi utca

Tervezett közúti vasút (Tram–Train) 15+11,7 hm szelvény


Tervezett út 1+511,7 km szelvény

Tr – 9.2

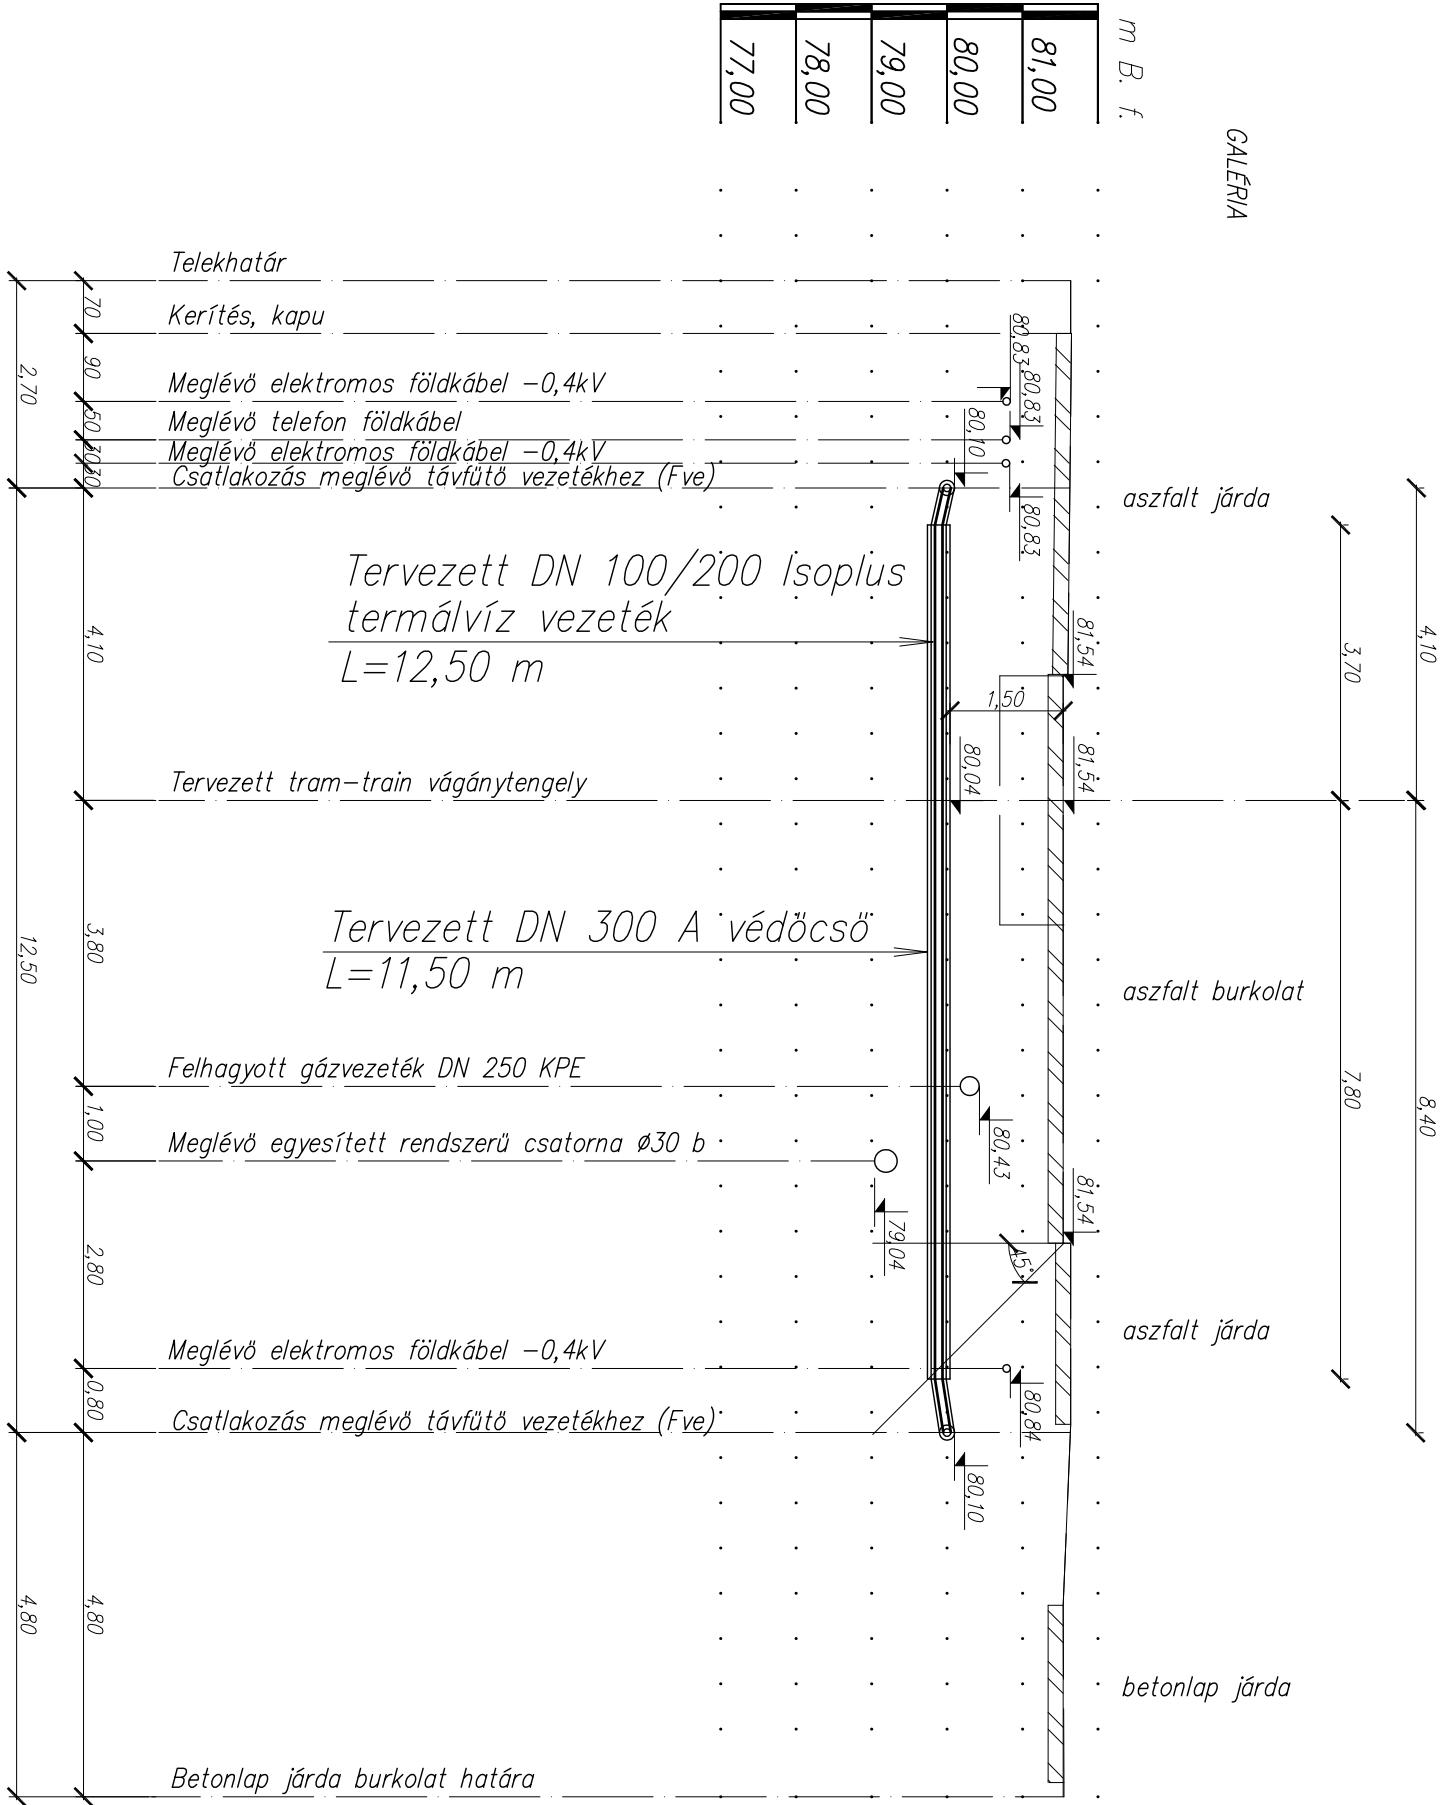

m B. f.
81,00
80,00
79,00
78,00
77,00

CSERESNYÉS KOLLEGIUM

GÉM - Gépész, Építő, Mélyépítő Szolgáltató és Kereskedelmi Kft. 6720 Szeged, Arany János utca 7. Mobil: +36/30/968-8565 www.gemkft.eu			
Építés helye:	Hődmezővásárhely, Tram-train	TSZ.:	830/2016
Munka megn.:	Geotermikus távfűtő rendszer vezeték kiváltás	Rajzsám:	G-24
Rajz megn.:	Hosszmetszet (Tr-9.2)	Lépték:	M=1:100
Felelős tervező:	Széles Géza VZ/06-0082	Tervező munkatárs:	Rajzter.: 0,12 m ² Dátum: 2017. 02. 23.