



Szőnyi utca

Tervezett közúti vasút (Tram–Train) 15+011,2 hm szelvény

Tervezett út 1+511,2 km szelvény

Tr – 9.1

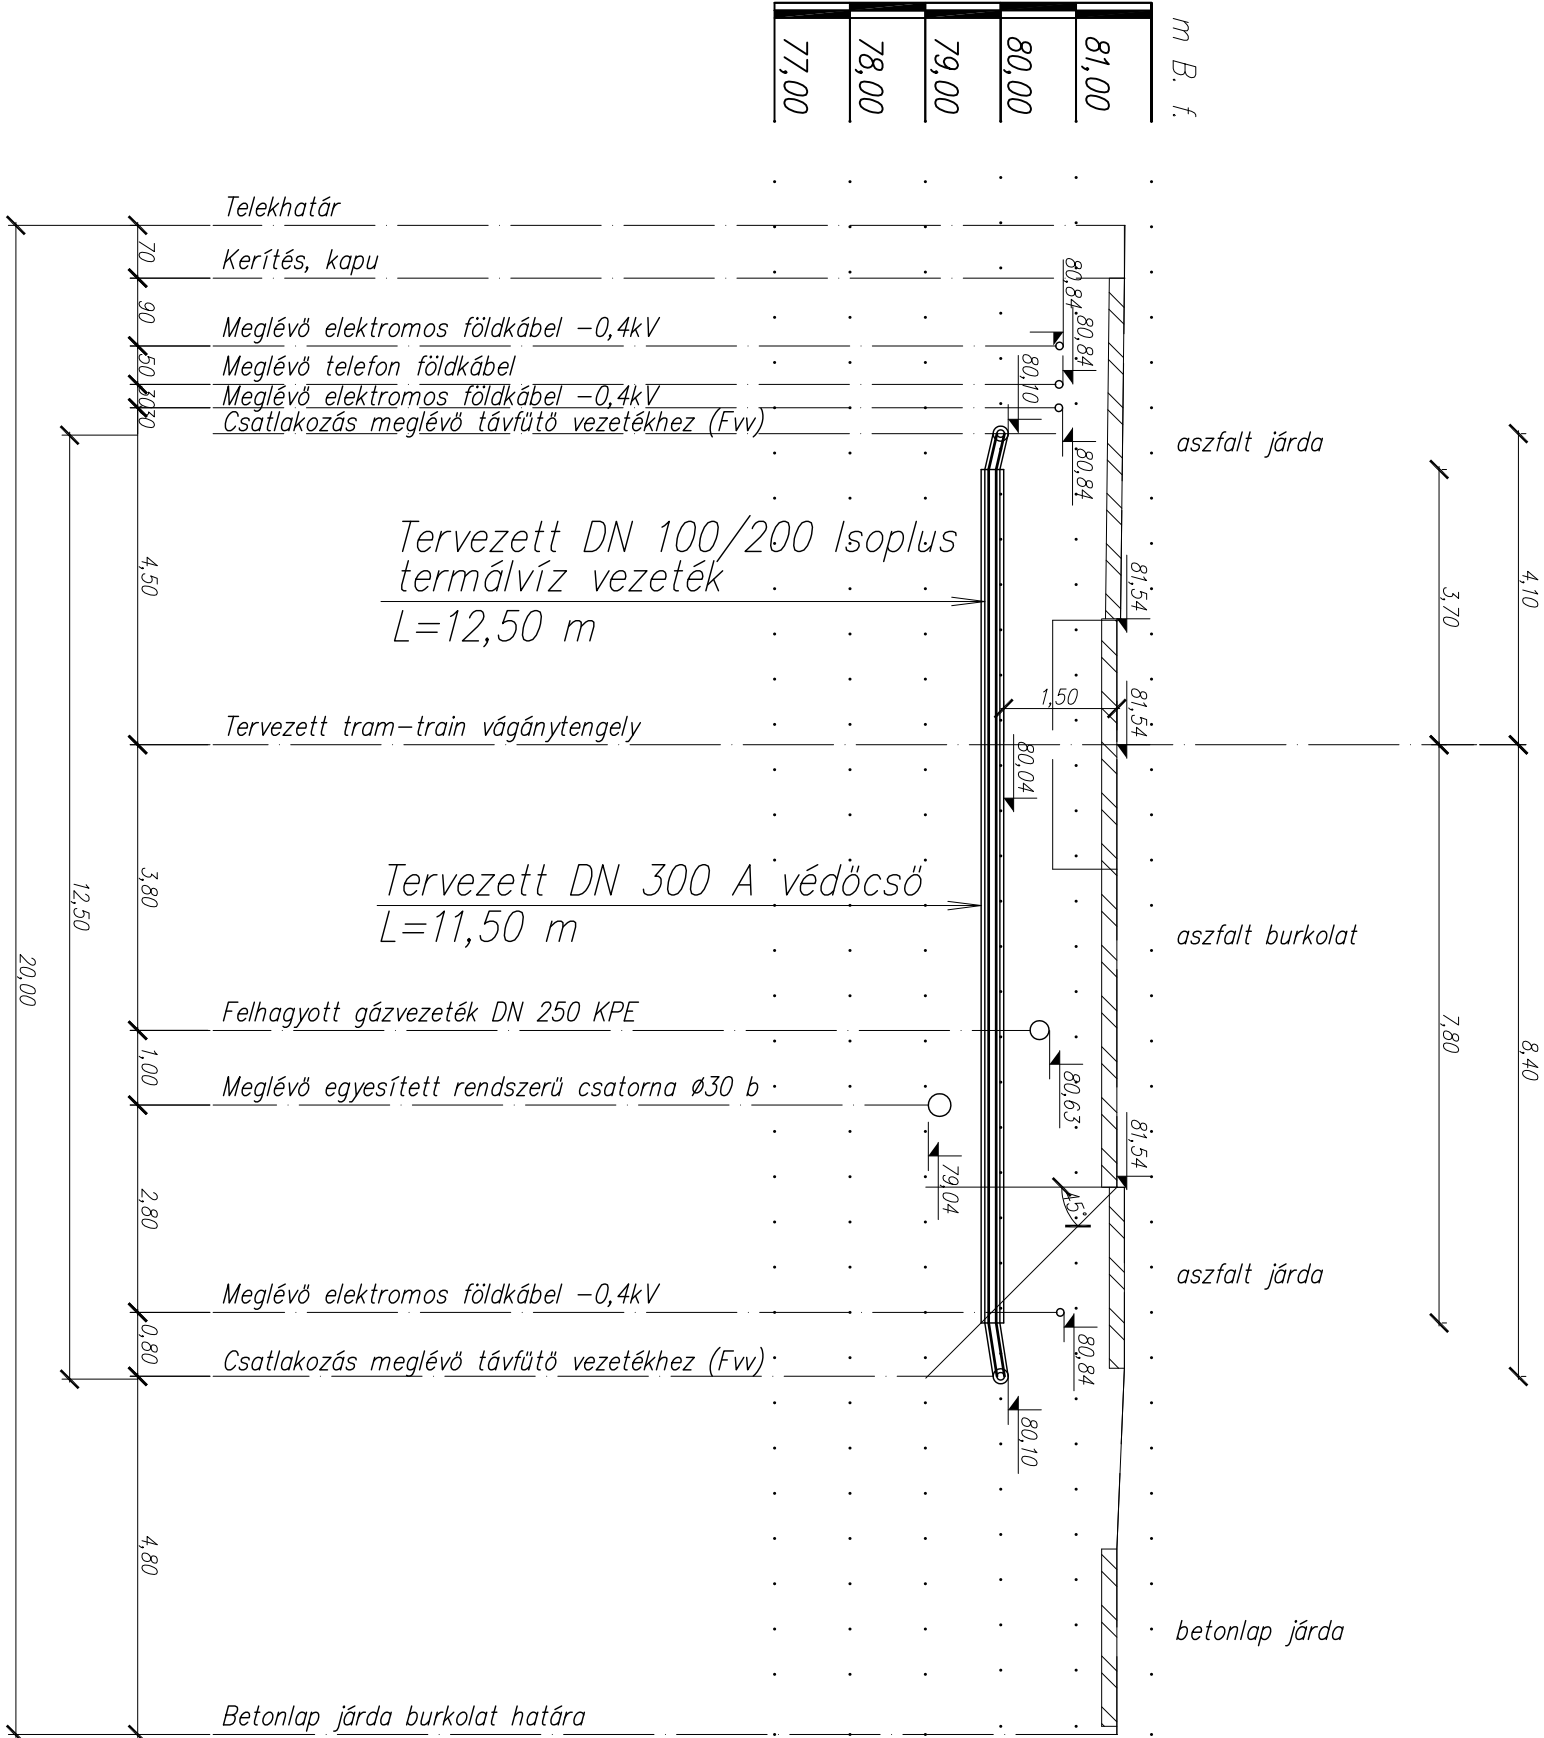

GÉM - Gépész, Építő, Művelődési Szolgáltató és Kereskedelmi Kft. 6720 Szeged, Arany János utca 7. Mobil: +36/30/968-8565 www.gemkft.eu			
Építés helye:	Hódmezővásárhely, Tram-train	TSZ.:	830/2016
Munka megn.:	Geotermikus távfűtő rendszer vezeték kiváltás	Rajzsám:	G-23
Rajz megn.:	Hosszmetszet (Tr-9.1)	Lépték:	M=1:100
Felelős tervező:	Széles Géza VZ/06-0082	Tervező munkatárs:	Rajzter.: 0,12 m <sup>2</sup> Dátum: 2017. 02. 23.