



Szőnyi utca
Tervezett közúti vasút (Tram-Train) 15+12,7 hm szelvény
Tervezett út 1+512,7 km szelvény

To – 3

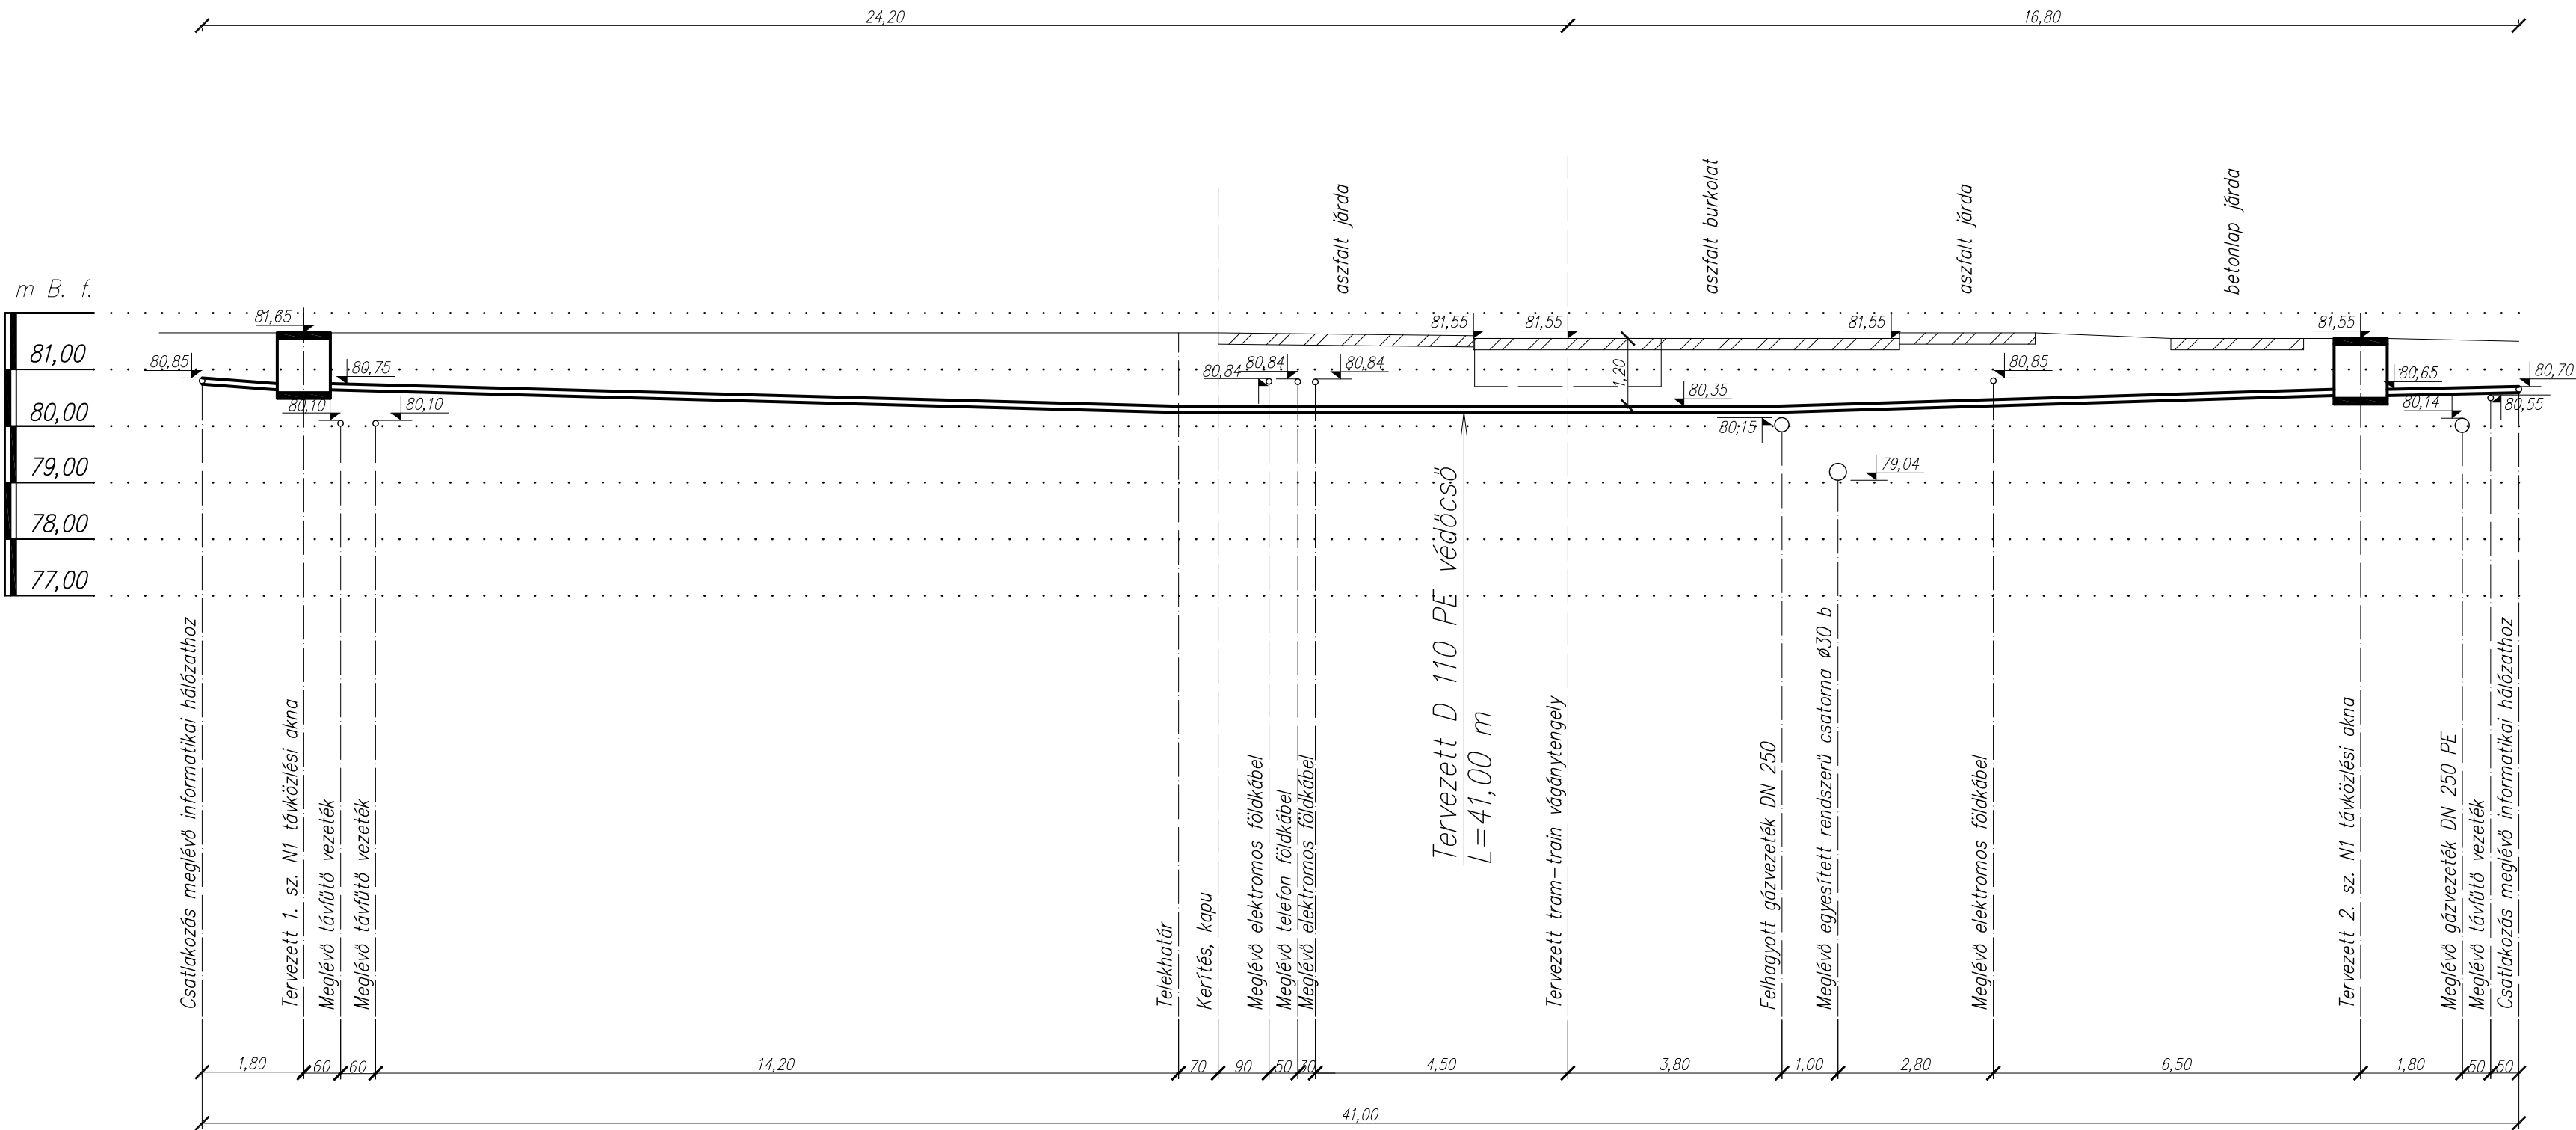

GÉM - Gépész, Építő, Mélyépítő Szolgáltató és Kereskedelmi Kft. 6720 Szeged, Arany János utca 7. Mobil: +36/30/968-8565 www.gemkft.eu			
Építés helye: Hódmezővásárhely, Tram train		TSZ.: 830/2016	
Munka megn.: Telekommunikációs-informatikai vezetékek kiváltás		Rajzszám: T-10	
Rajz megn.: Hosszmetszet (To-3)		Lépték: M=1:100	
Felelős tervező: Széles Géza VZ/06-0082		Tervező munkatárs:	
		Rajzter.: 0,12 m²	
		Dátum: 2017. 02. 20.	