


Bajcsy–Zsilinszky utca


Tervezett közúti vasút (Train–Train) 32+51,7 hm szelvény

Tervezett út 3+251,7 km szelvény

4415. sz. közút 0+657 km szelvény

Tr – 8.1

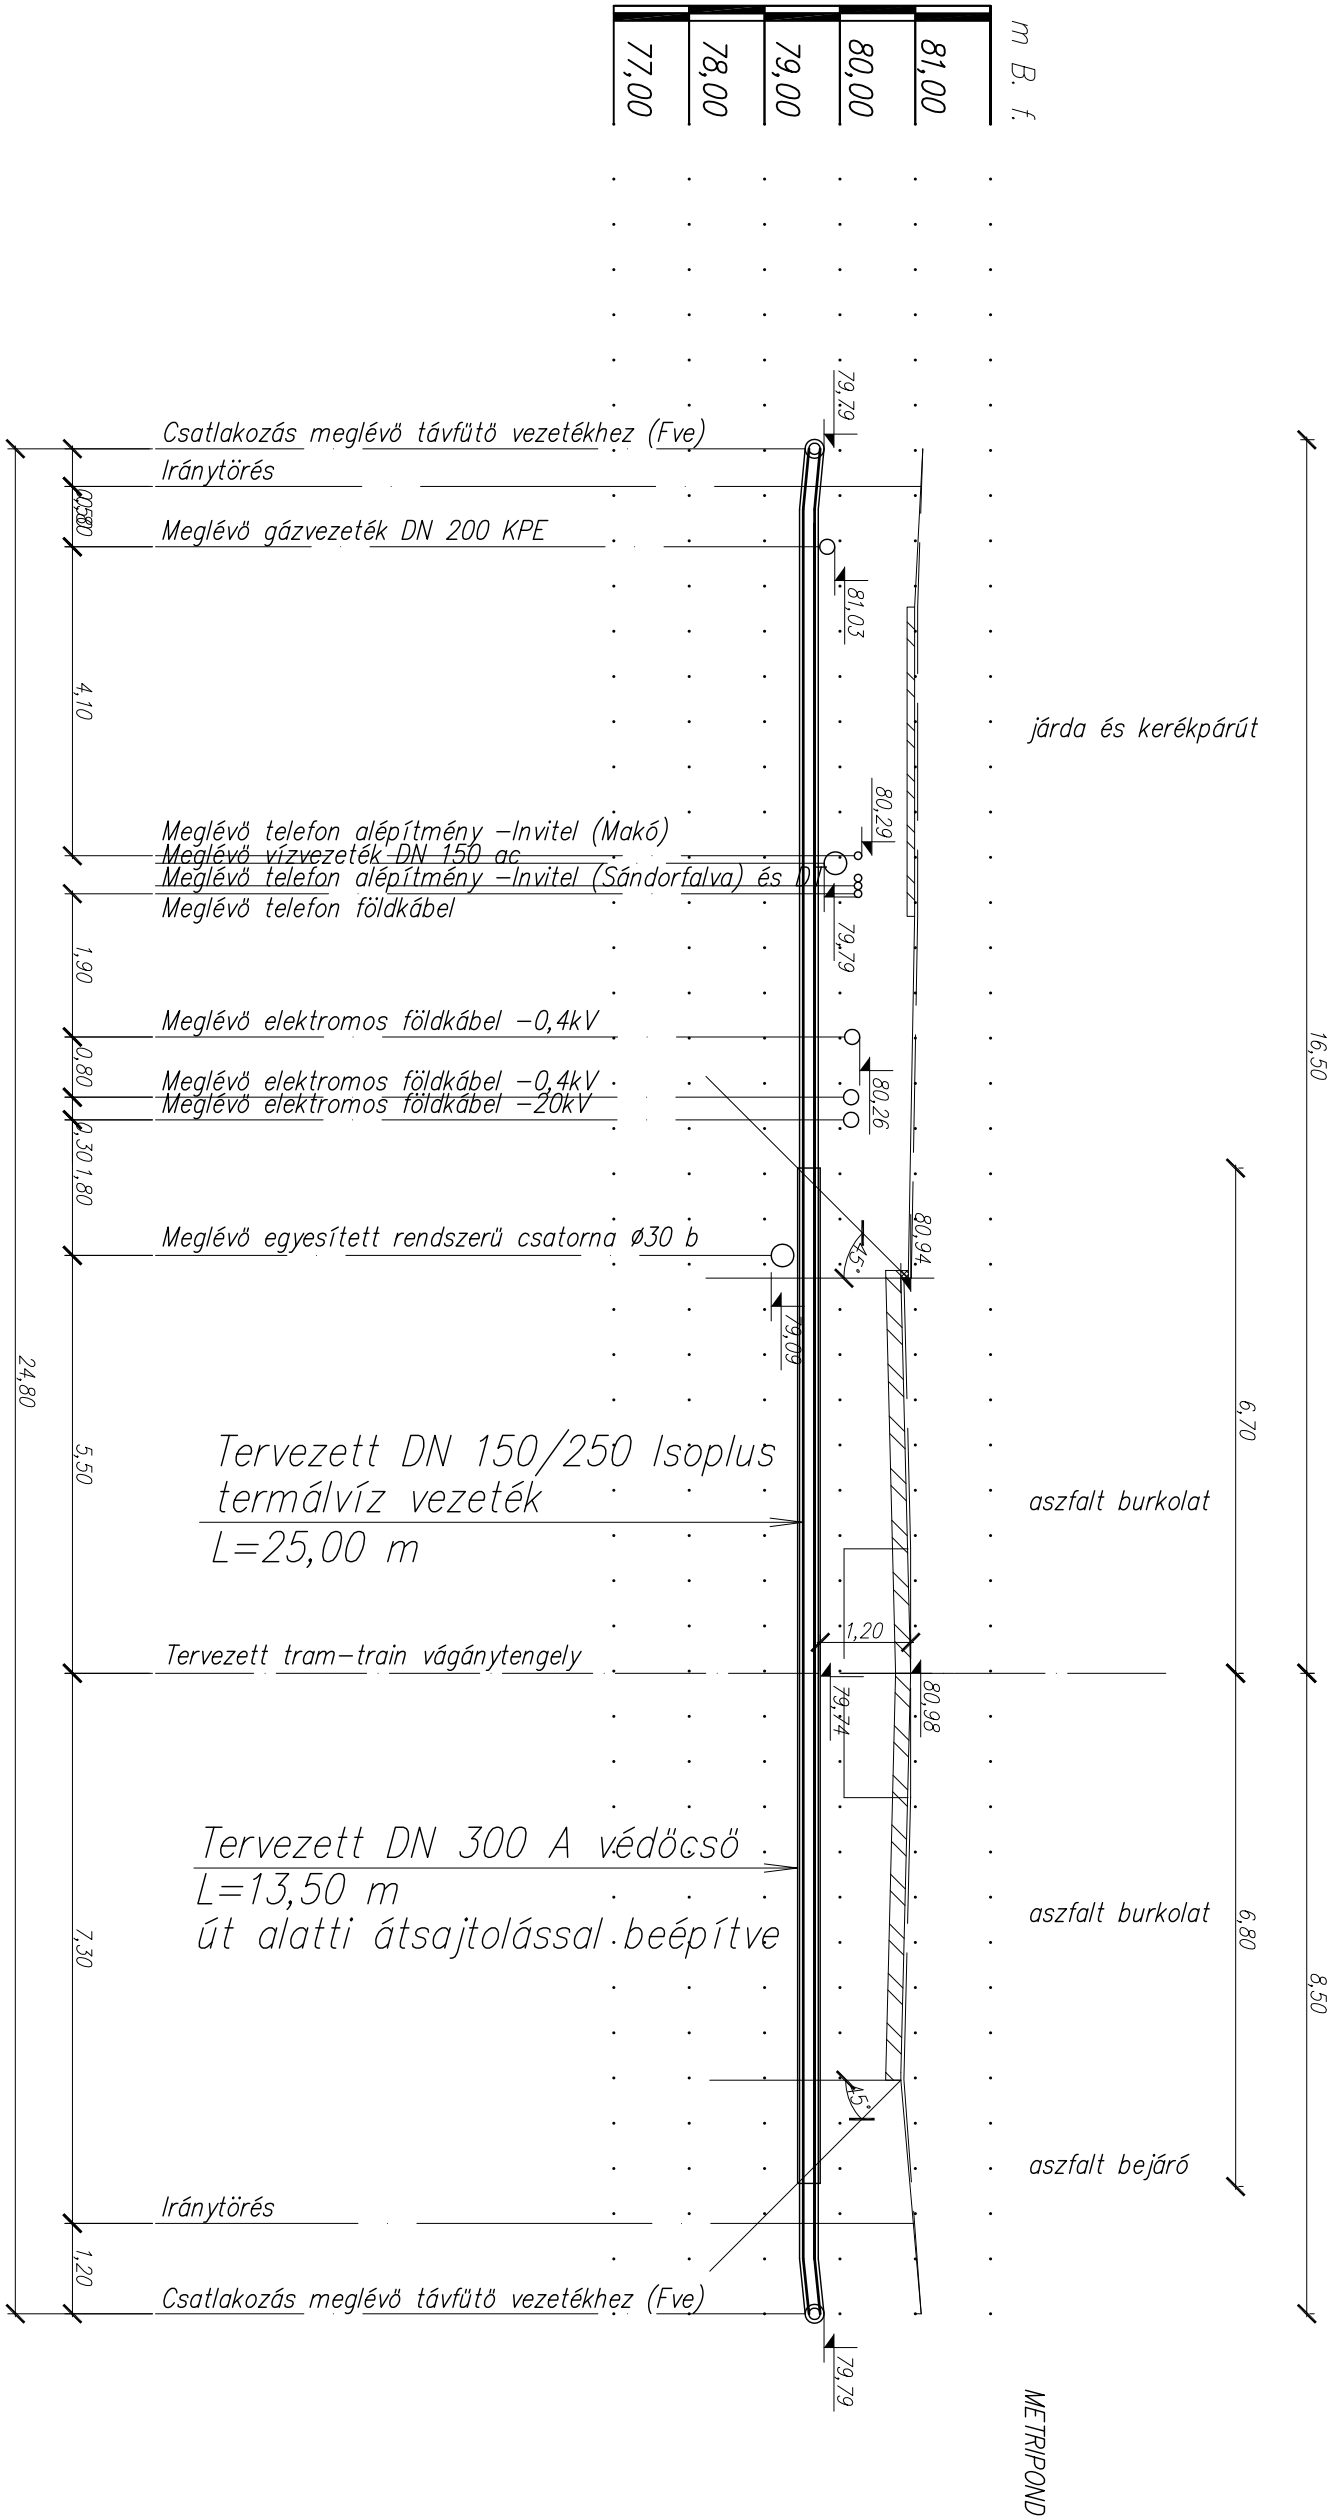

GÉM - Gépész, Építő, Művelődési Szolgáltató és Kereskedelmi Kft. 6720 Szeged, Arany János utca 7. Mobil: +36/30/968-8565 www.gemkft.eu			
Építés helye:	Hódmézóvásárhely, Tram-train	TSZ.:	830/2016
Munka megn.:	Geotermikus távfűtő rendszer vezeték kiváltás	Rajzsám:	G-20
Rajz megn.:	Hosszmetszet (Tr-8.1)	Lépték:	M=1:100
Felelős tervező:	Széles Géza VZ/06-0082	Tervező munkatárs:	Rajzter.: 0,12 m ² Dátum: 2017. 02. 23.