



Andrássy út
To – 2.2

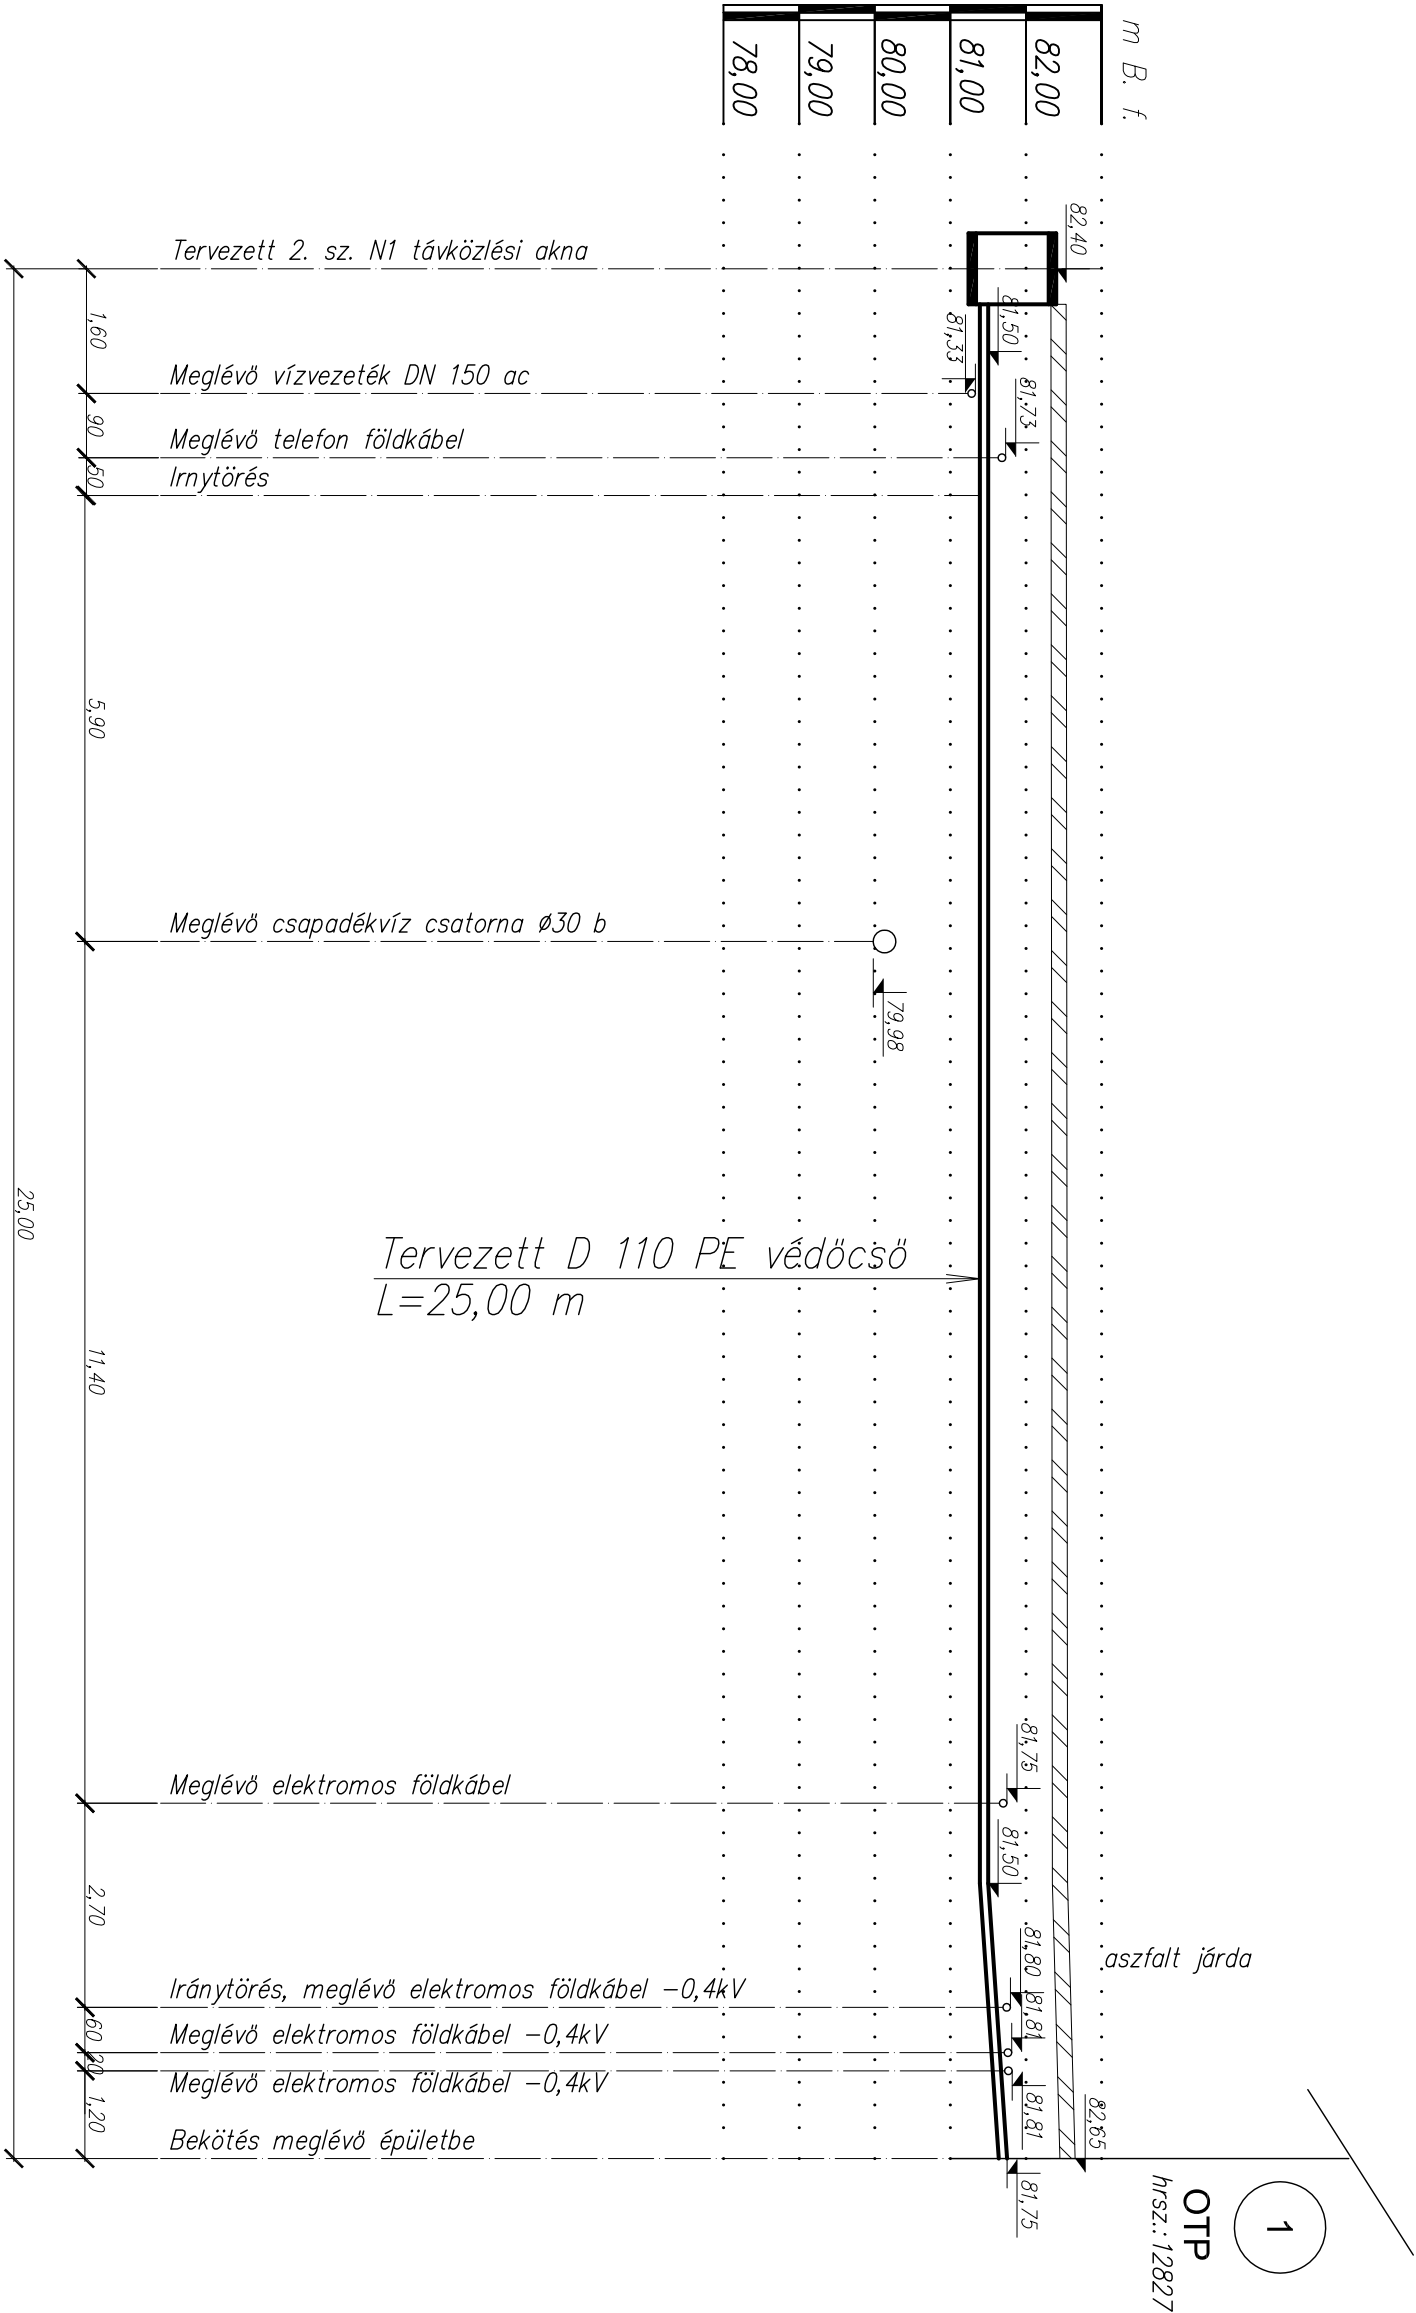

GÉM - Gépész, Építő, Mélyépítő Szolgáltató és Kereskedelmi Kft. 6720 Szeged, Arany János utca 7. Mobil: +36/30/968-8565 www.gemkft.eu			
Építés helye:	Hódmezővásárhely, Tram train	TSZ.:	830/2016
Munka megn.:	Telekommunikációs-informatikai vezetékek kiváltás	Rajzsám:	T-8
Rajz megn.:	Hosszmetszet (To-2.2)	Lépték:	M=1:100
Felelős tervező:	Széles Géza VZ/06-0082	Rajzter.:	0,12 m ²
		Dátum:	2017. 02. 20.