Dr. Genersich Antal utca– Hösök tere
Tr –2

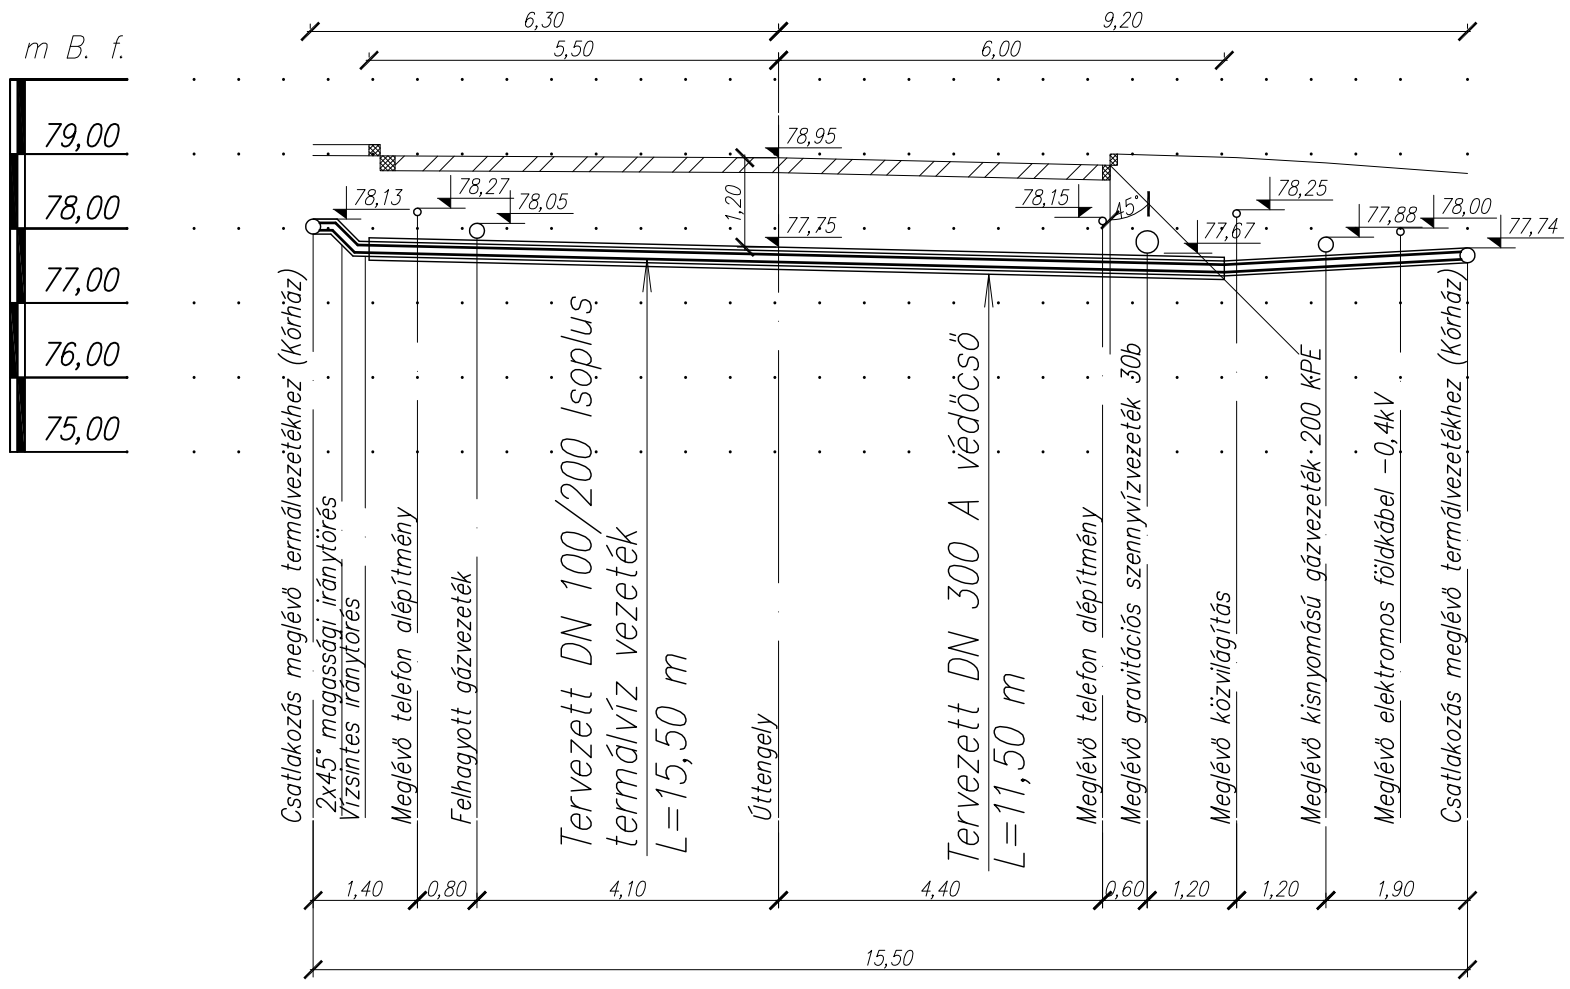

GÉM - Gépész, Építő, Mélyépítő Szolgáltató és Kereskedelmi Kft.
6720 Szeged, Arany János utca 7.
Mobil: +36/30/968-8565
www.gemkft.eu

Építés helye: Hódmezővásárhely, Tram-train		TSZ.: 830/2016
Munka megn.: Geotermikus távfűtő rendszer vezeték kiváltás		Rajzszám: G-13
Rajz megn.: Hosszmetszet (Tr-2)		Lépték: M=1:100
Felelős tervező: Széles Géza VZ/06-0082	Tervező munkatárs:	Rajzter.: 0,12 m²
		Dátum: 2017. 02. 23.