



Ady Endre út

Tervezett közúti vasút (Tram–Train) 11+69,2 hm szelvény
Tervezett út 1+169,2 km szelvény

Tr –1

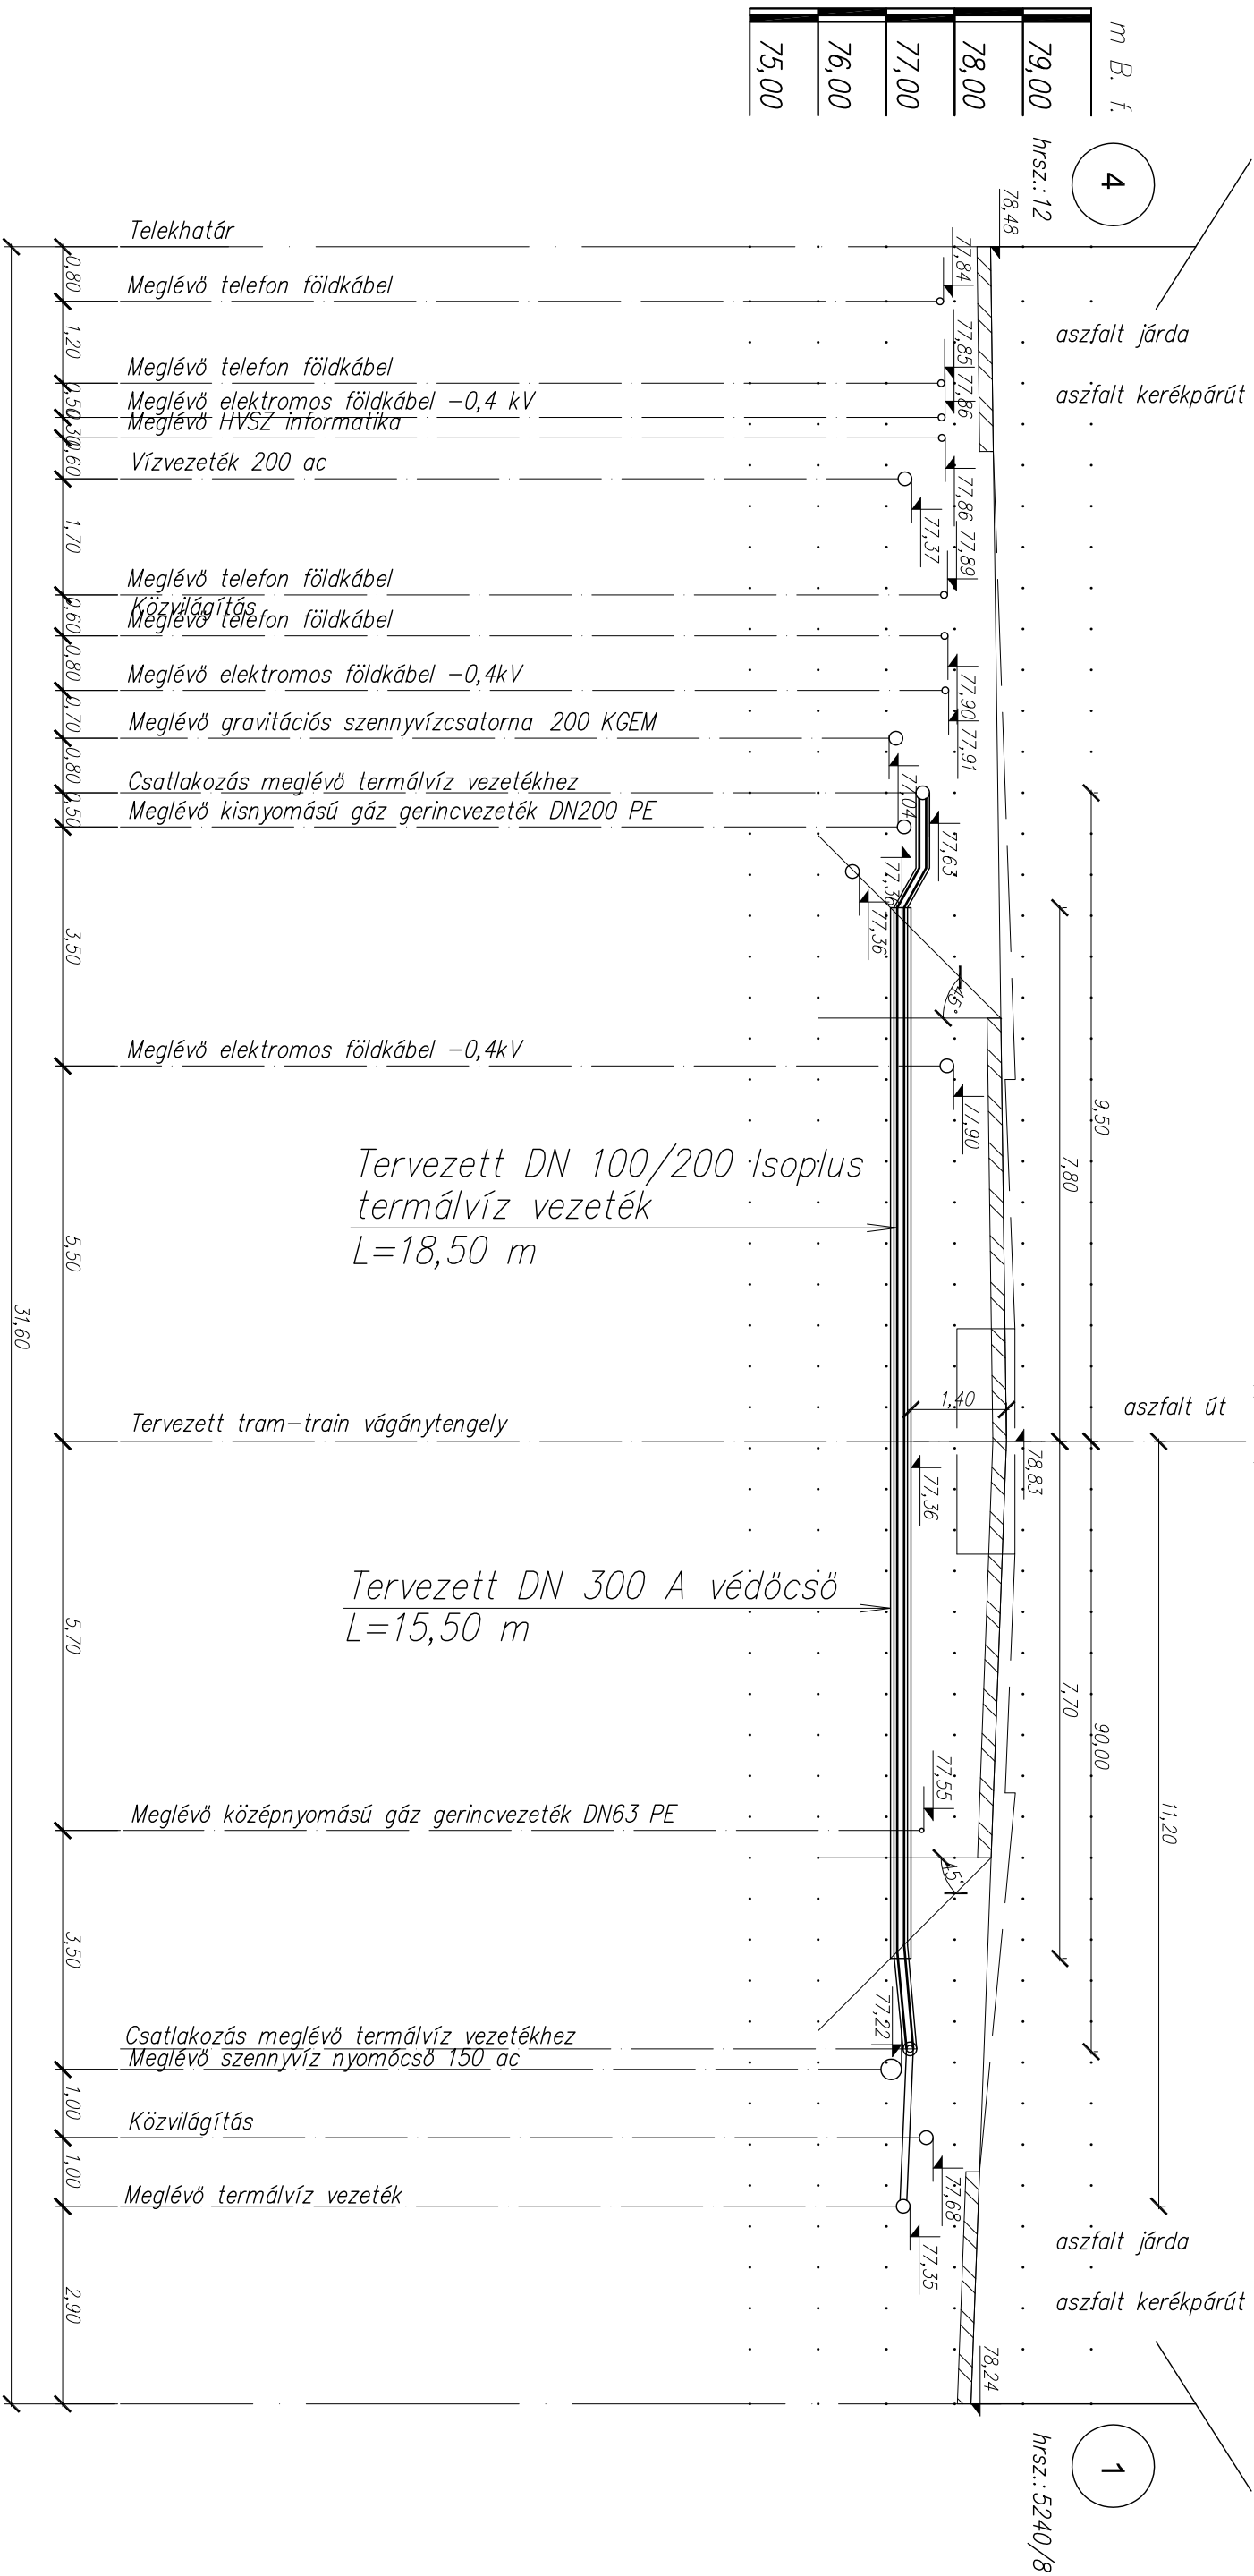

GÉM - Gépező, Építő, Mélyépítő Szolgáltató és Kereskedelmi Kft. 6720 Szeged, Arany János utca 7. Mobil: +36/30/968-8565 www.gemkft.eu		
Építés helye:	Hódmezővásárhely, Tram-train	
Munka megnevezése:	Geotermikus távfűtő rendszer vezeték kiváltás	
Rajz megnevezése:	Hosszmetszet (Tr-1)	
Felelős tervező:	Széles Géza VZ/06-0082	
Tervező munkatárs:		Rajztervező: 0,12 m ²
Dátum:		2017. 02. 23.