



Tóalj utca
Tervezett közúti vasút (Tram-Train) 12+96,8 hm szelvény
Tervezett út 1+296,8 km szelvény

Tr -3

m B. f.

80,00
79,00
78,00
77,00
76,00

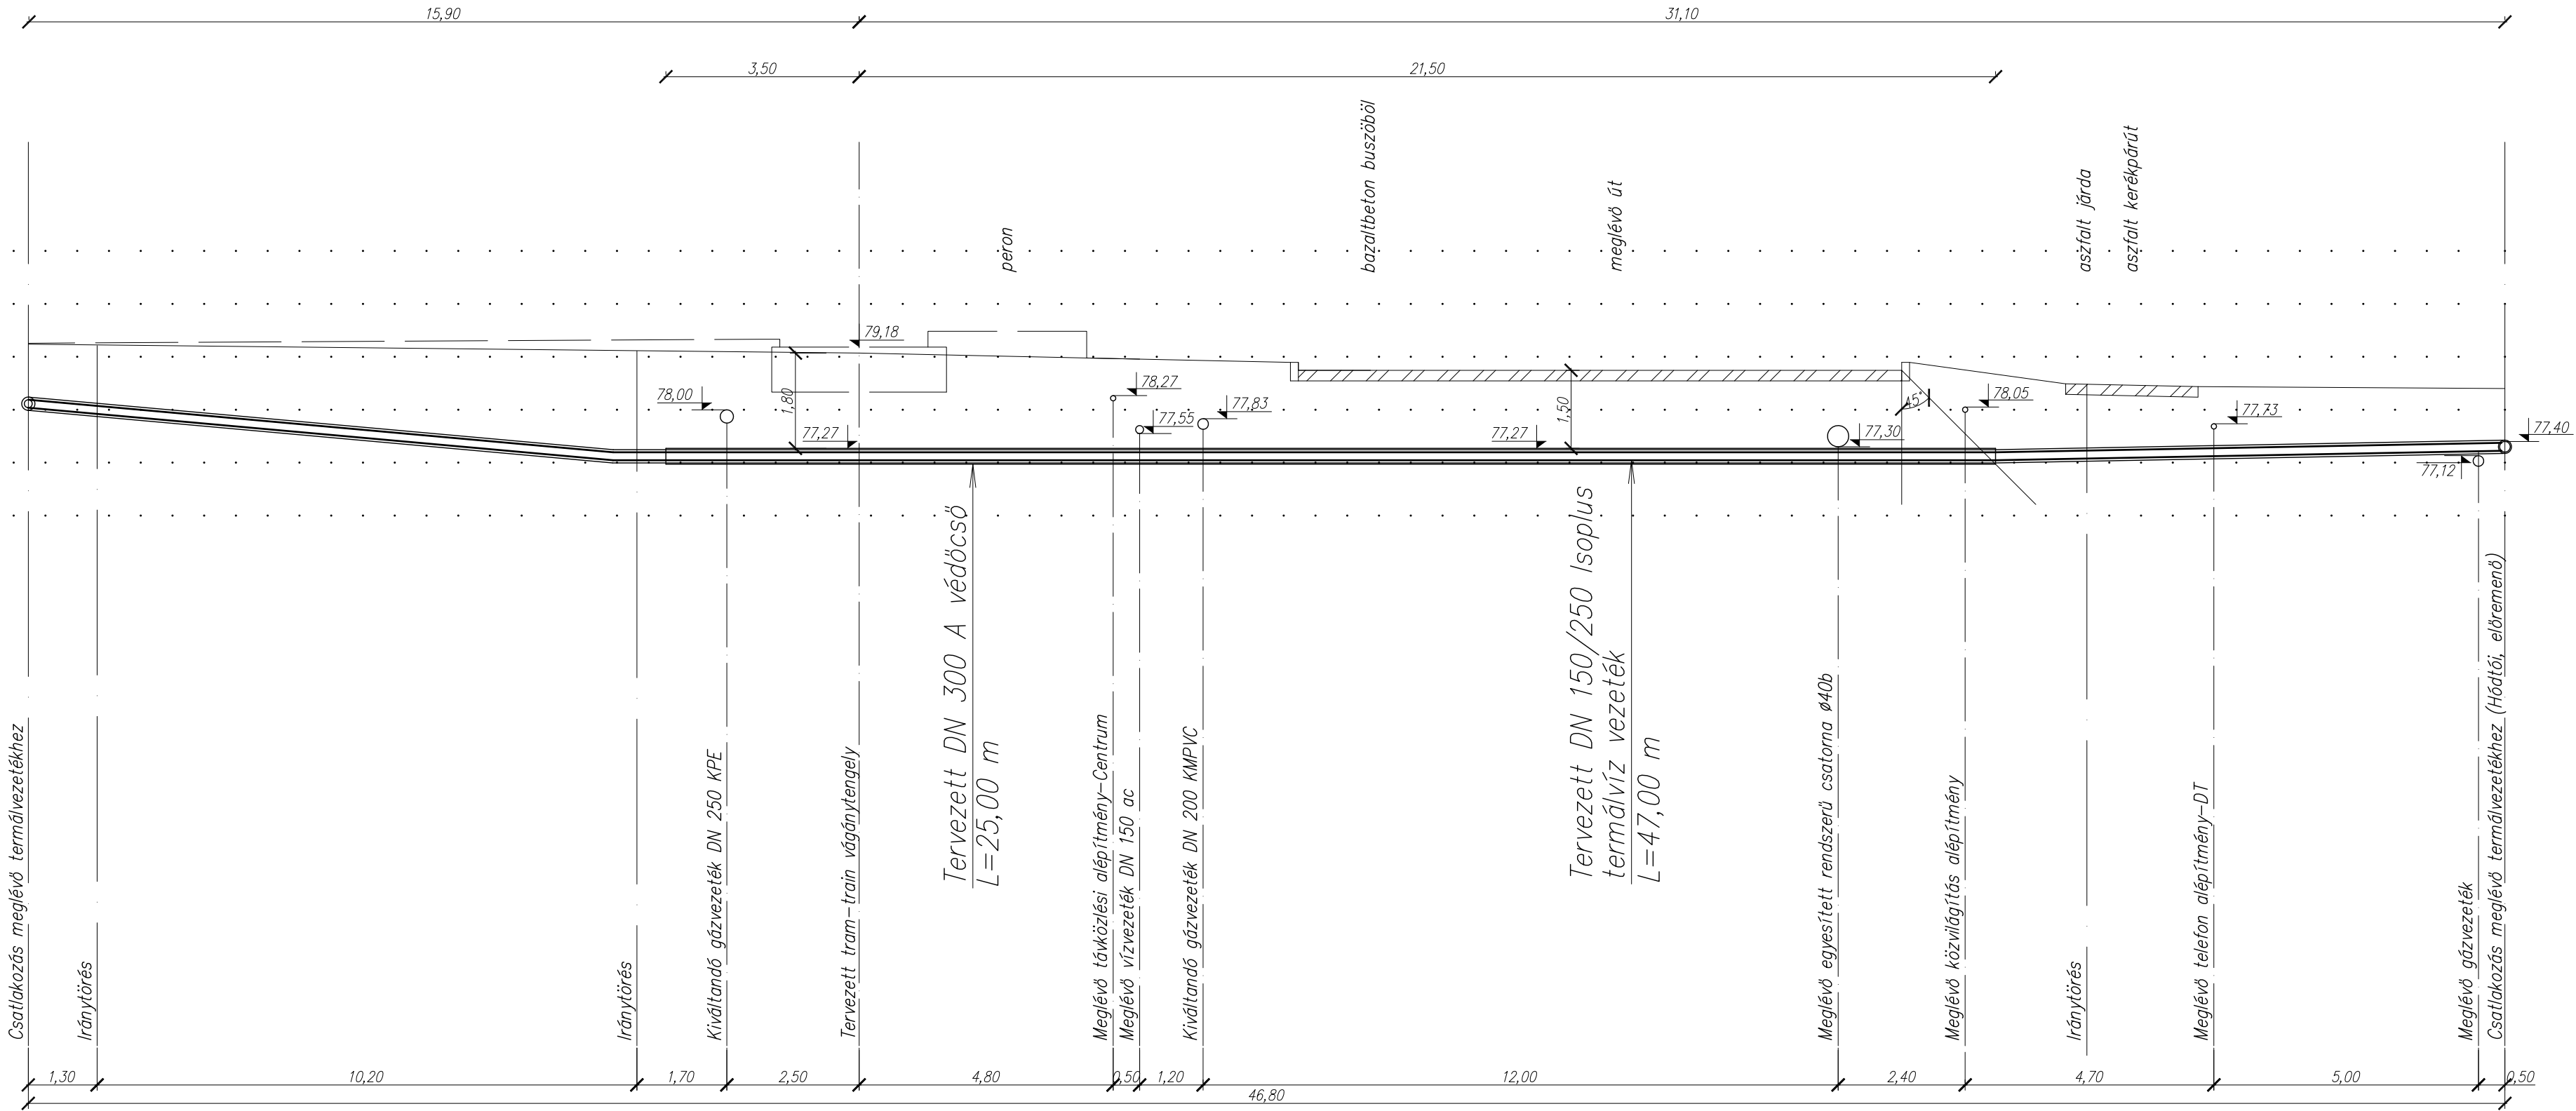

GÉM - Gépész, Építő, Mélyépítő Szolgáltató és Kereskedelmi Kft. 6720 Szeged, Arany János utca 7. Mobil: +36/30/968-8565 www.gemkft.eu		
Építés helye:	Hőmezővásárhely, Tram-train	TSZ.: 830/2016
Munka megn.:	Geotermikus távfűtő rendszer vezeték kiváltás	Rajzszám: G-14
Rajz megn.:	Hosszmetszet (Tr-3)	Lépték: M=1:100
Felelős tervező:	Széles Géza VZ/06-0082	Rajzter.: 0,24 m² Dátum: 2017. 02. 14.
Tervező munkatárs:		