



Szönyi utca

Tervezett közúti vasút (Train – Train) 14+16,0 hm szelvény
Tervezett út 1+416,0 km szelvény

Tr-6.2

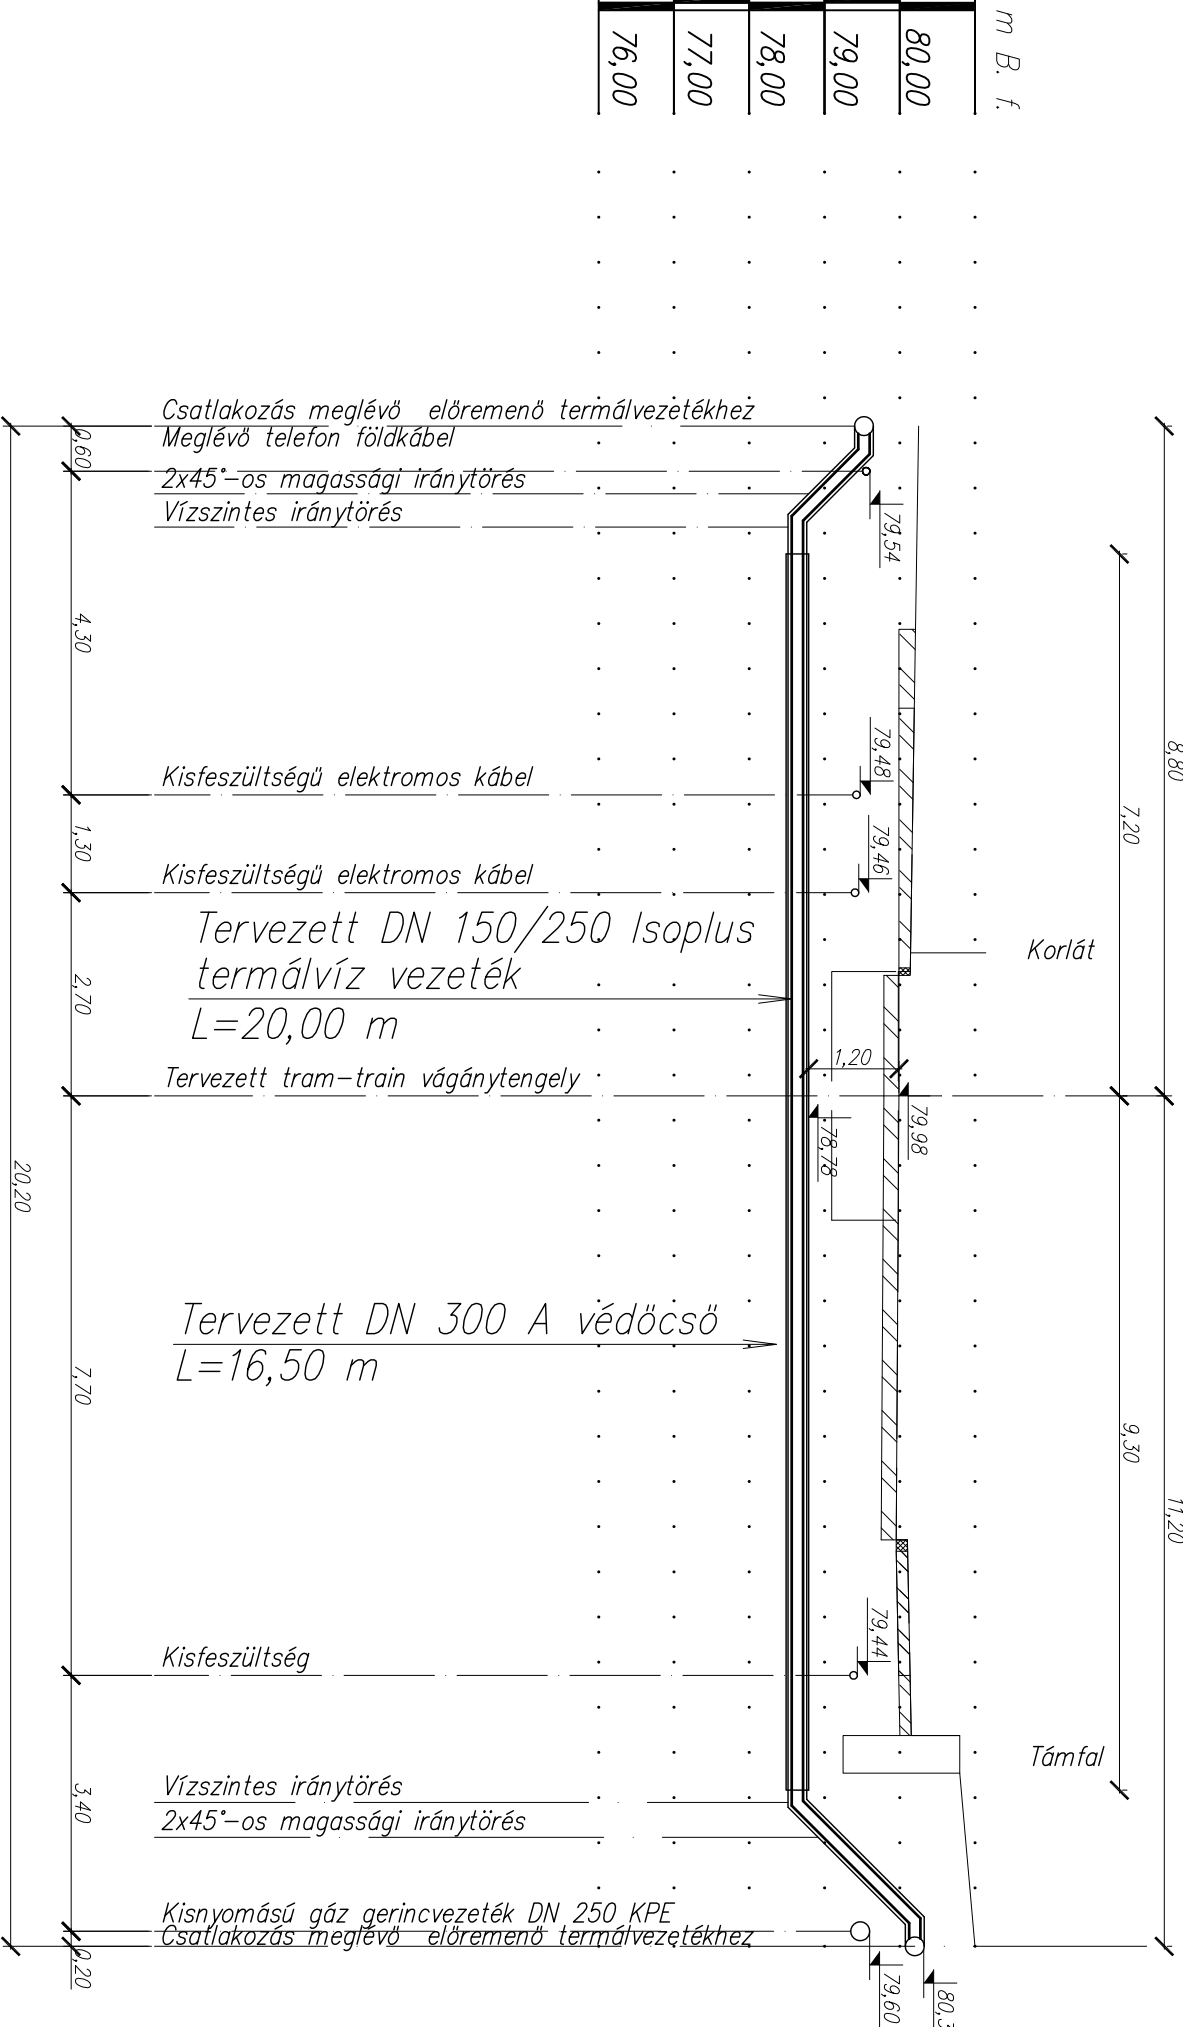

GÉM - Gépész, Építő, Mélyépítő Szolgáltató és Kereskedelmi Kft. 6720 Szeged, Arany János utca 7. Mobil: +36/30/968-8565 www.gemkft.eu		
Építés helye:	Hódmezővásárhely, Tram-train	TSZ.: 830/2016
Munka megnevezése:	Geotermikus távfűtő rendszer vezeték kiváltás	Rajzszám: G-17
Rajz megnevezése:	Hosszmetszet (Tr-6.2)	Lépték: M=1:100
Felelős tervező:	Tervező munkatárs:	Rajzter.: 0,12 m ²
		Dátum: 2017. 02. 23.