GÉM - Gépész, Építő, Mélyépítő Szolgáltató és Kereskedelmi Kft.
6720 Szeged, Arany János utca 7.
Mobil: +36/30/968-8565
www.gemkft.eu

GÉM KFT GÉPÉSZ ÉPÍTŐ MÉLYÉPÍTŐ
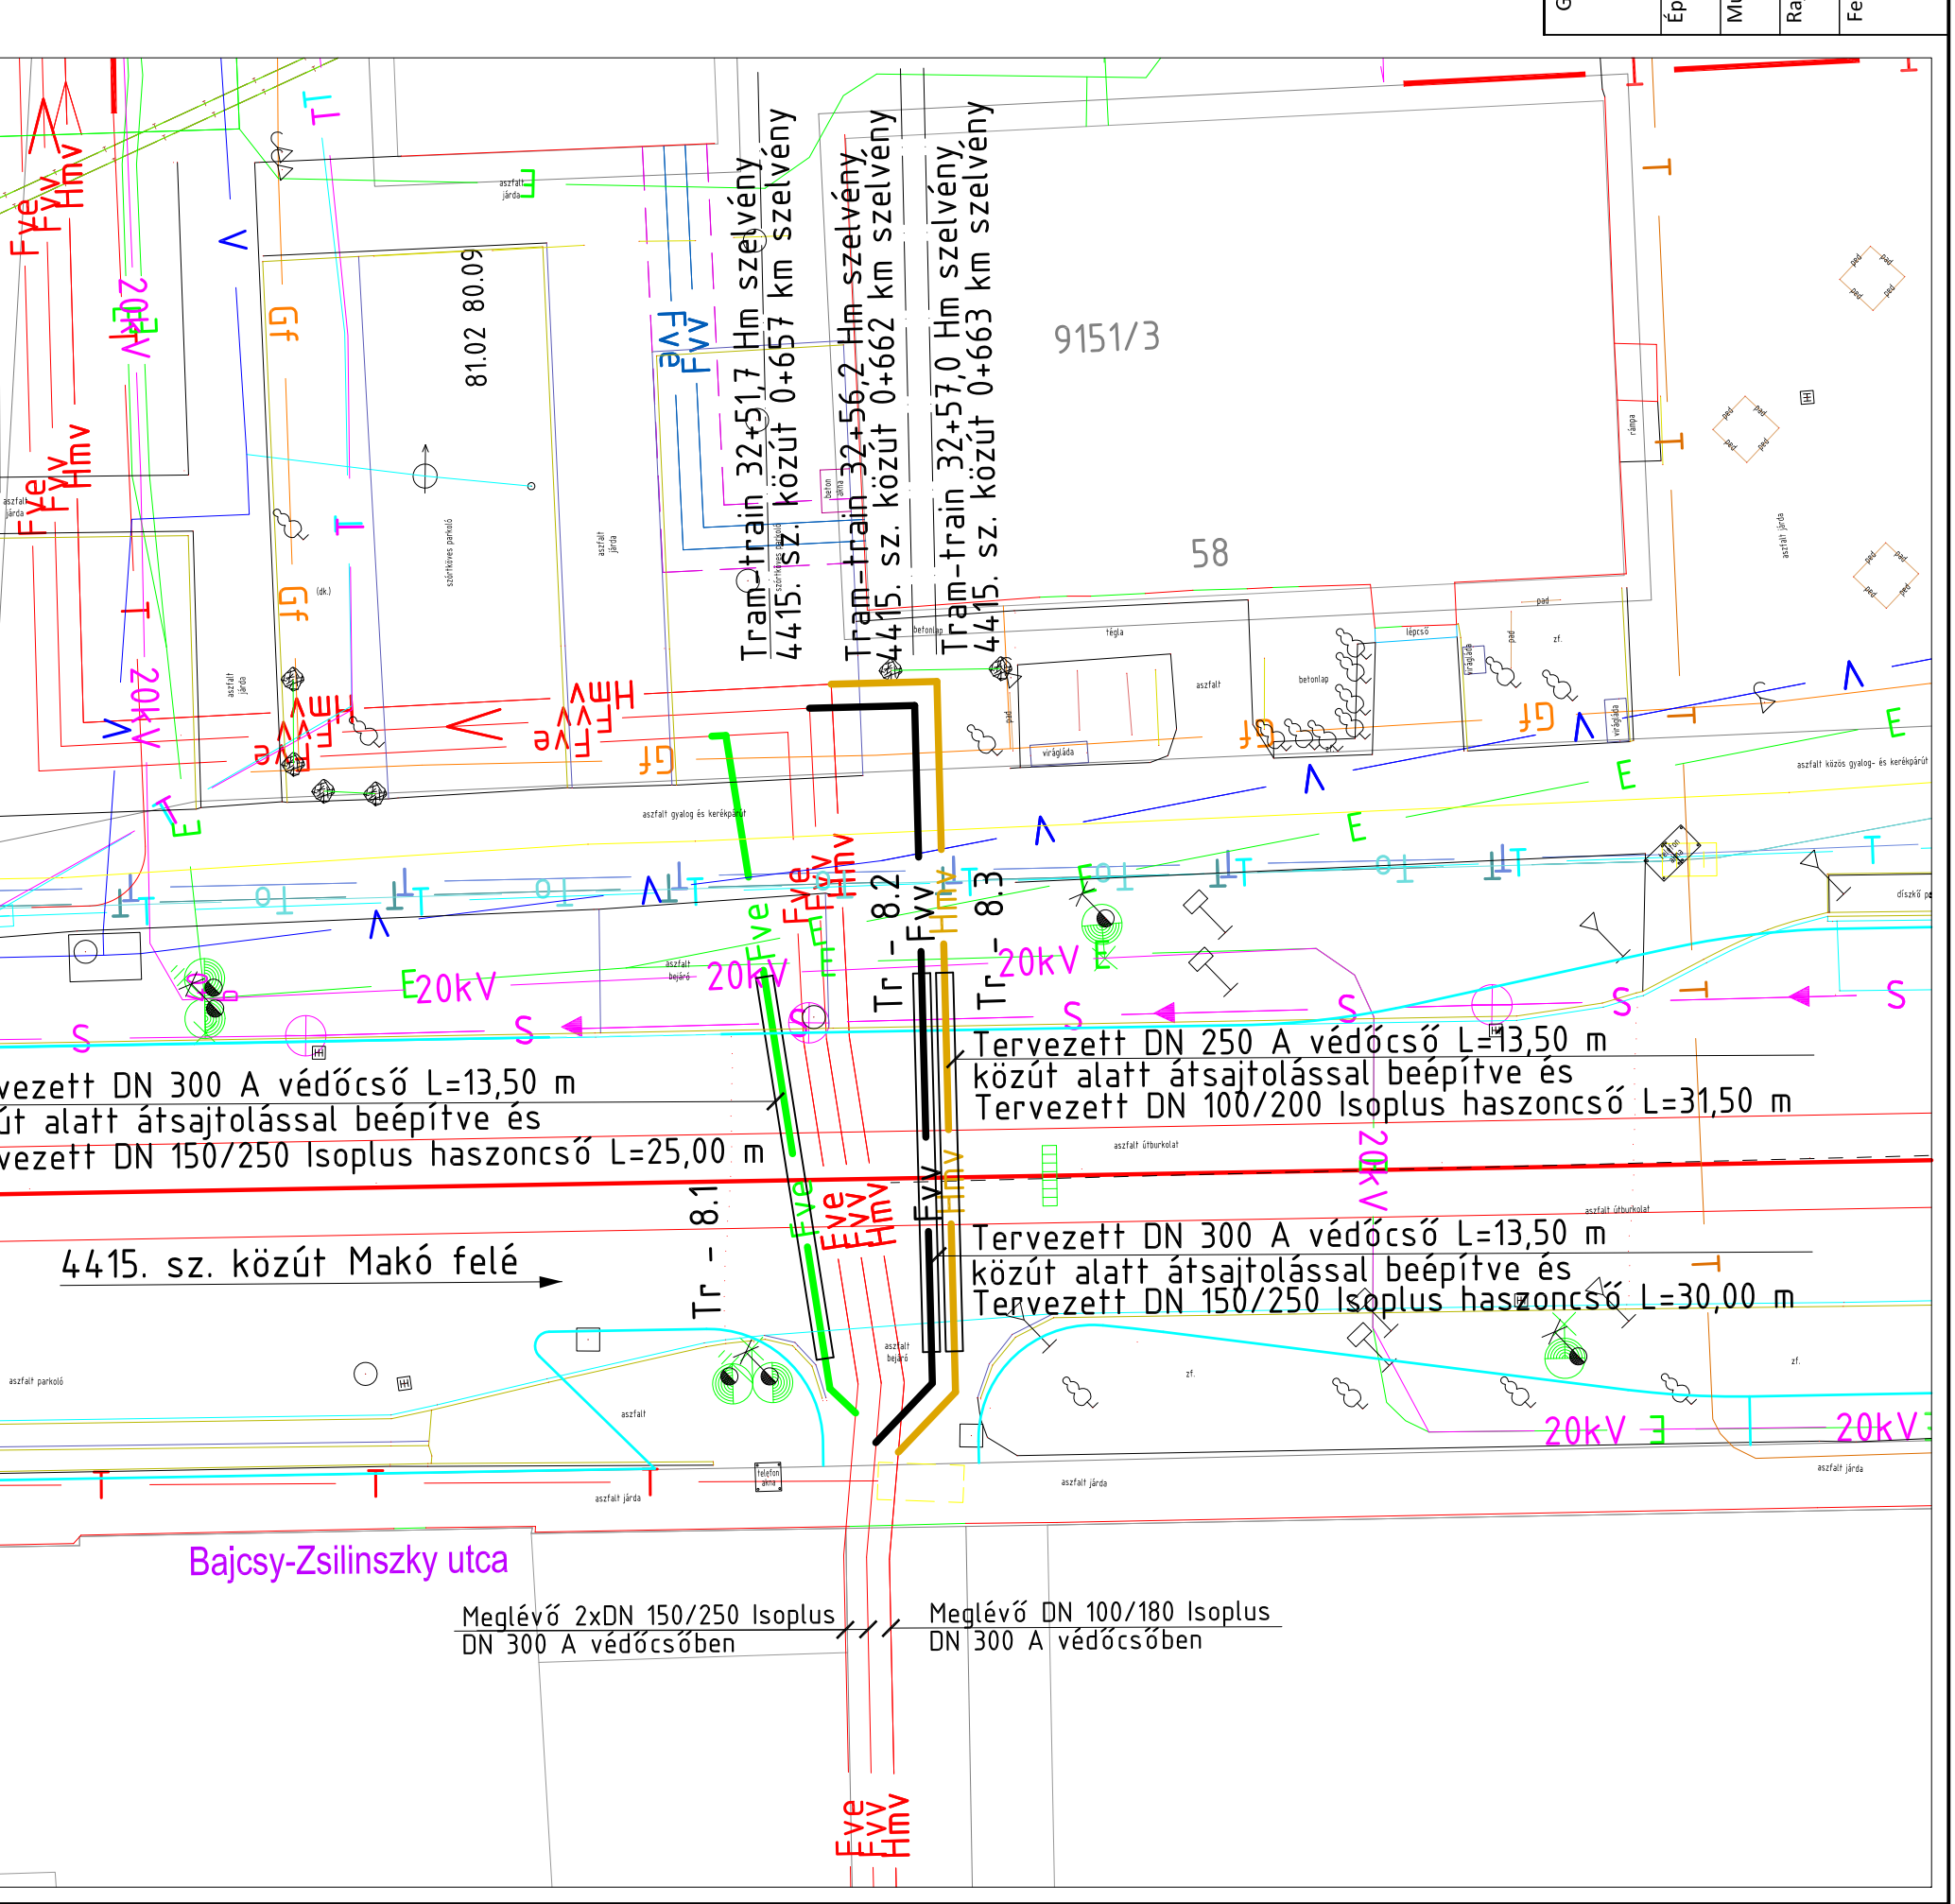
Építés helye: Hódmezővásárhely, Tram train	TSZ.: 830/2016
Munka megn.: Geotermikus távfűtő rendszer vezeték kiváltás	Rajzszám: G-8
Rajz megn.: Közmű helyszínrajz - 8.	Lépték: M=1:250
Felelős tervező: Széles Géza VZ/06-0082	Tervező munkatárs:
	Rajzter.: 0,12 m²
	Dátum: 2017. 02. 20.