



Kossuth tér
To – 2.3

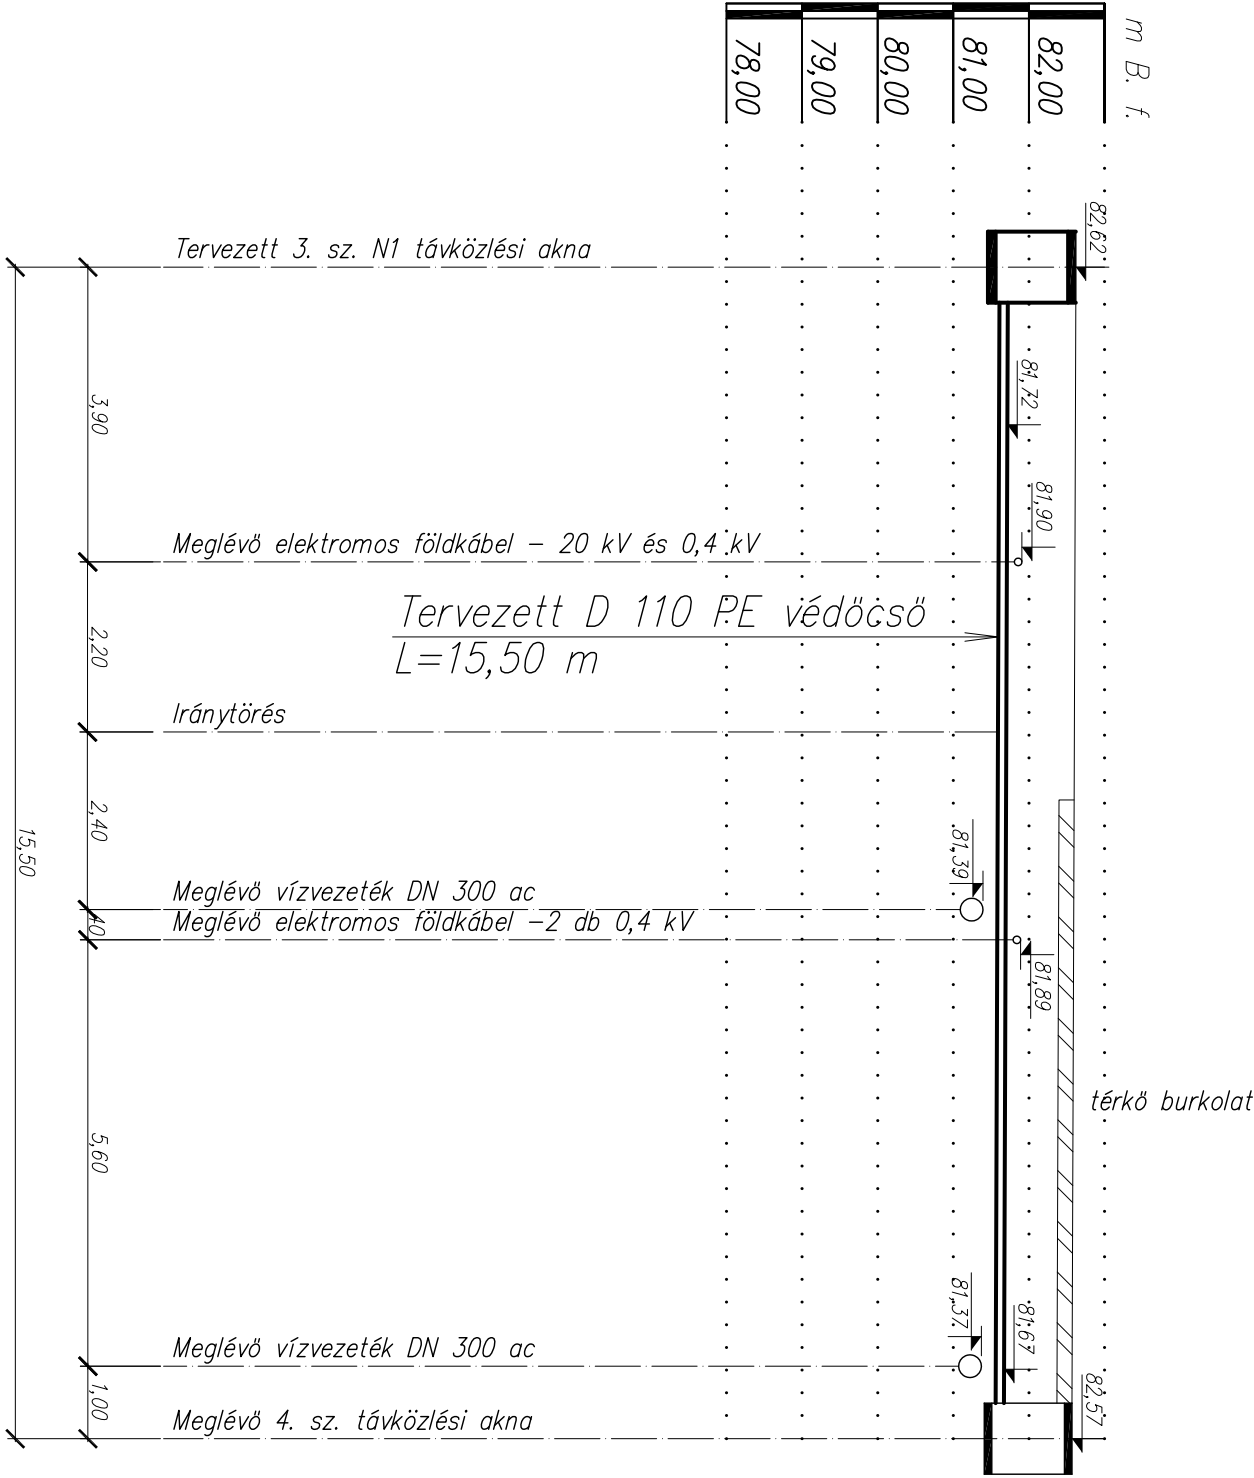

GÉM - Gépész, Építő, Műlépítő Szolgáltató és Kereskedelmi Kft. 6720 Szeged, Arany János utca 7. Mobil: +36/30/968-8565 www.gemkft.eu			
Építés helye:	Hódmezővásárhely, Tram train	TSZ.:	830/2016
Munka megn.:	Telekommunikációs-informatikai vezetékek kiváltás	Rajzszám:	T-9
Rajz megn.:	Hosszmetszet (To-2.3)	Lépték:	M=1:100
Felelős tervező:	Széles Géza VZ/06-0082	Tervező munkatárs:	Rajzter.: 0,12 m ² Dátum: 2017. 03. 20.