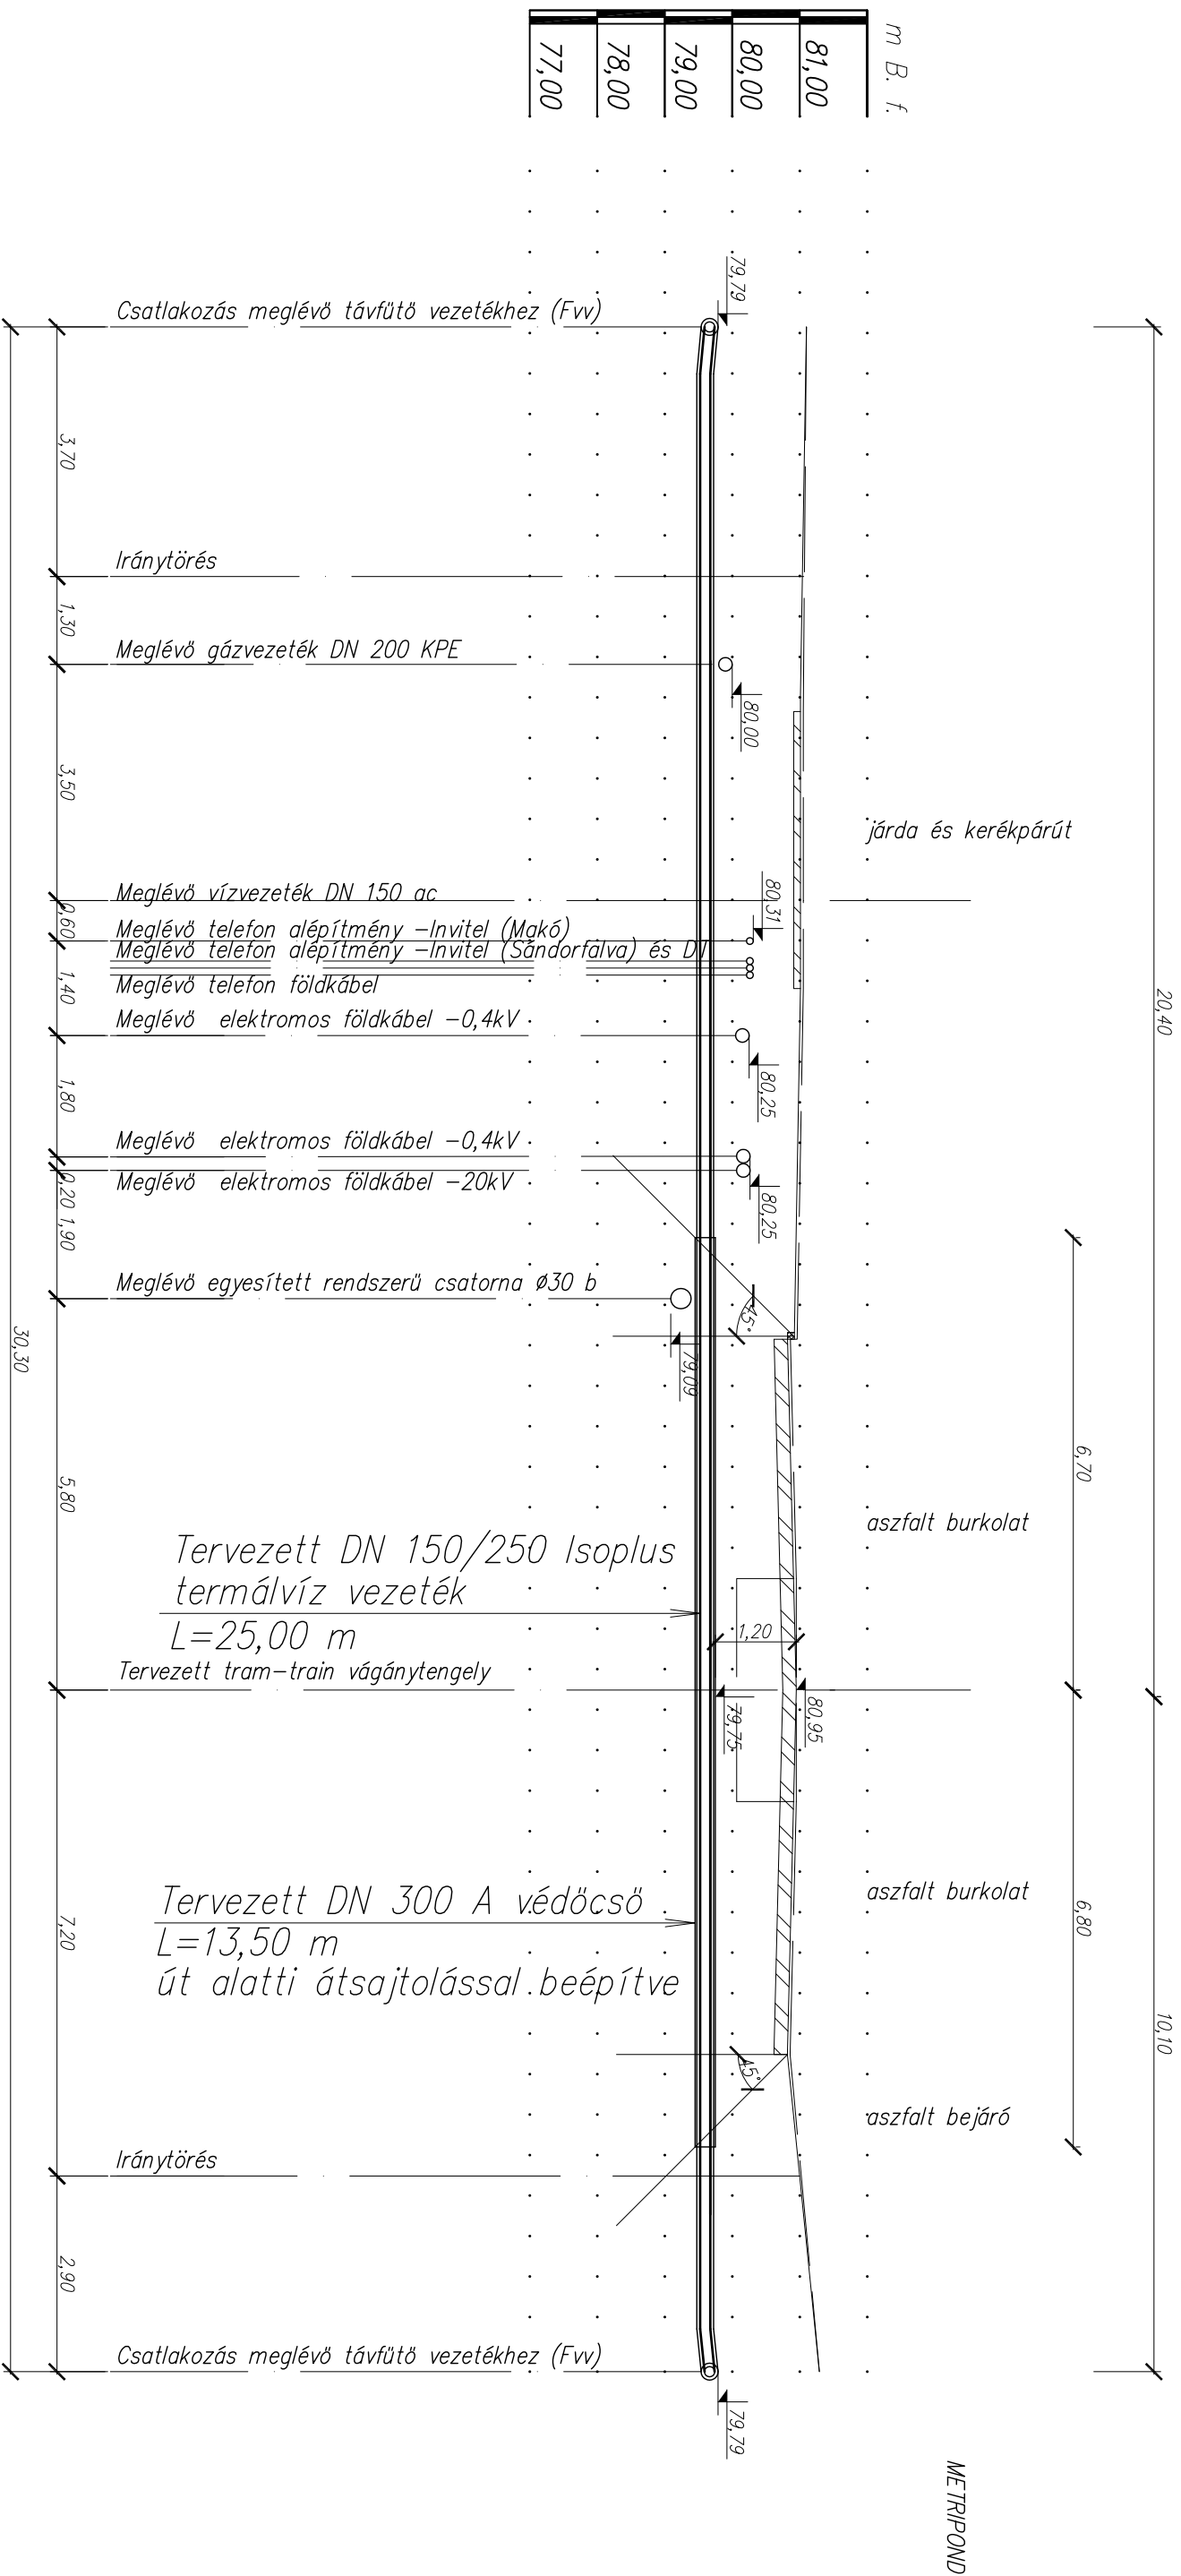



Bajcsy-Zsilinszky utca

Tervezett közúti vasút (Train–Train) 32+56,2 km szelvény

Tervezett út 3+256,2 km szelvény

4415. sz. közút 0+662 km szelvény

$$T_r = 8.2$$


<p>GÉM - Gépész, Építő, Művelődési Szolgáltató és Kereskedelmi Kft. 6720 Szeged, Arany János utca 7. Mobil: +36/30/968-8565 www.gemkft.eu</p>			
<p>Építés helye:</p>		<p>TSZ.: 830/2016</p>	
<p>Munka megnevezése:</p>		<p>Rajzszám: G-21</p>	
<p>Rajz megnevezése:</p>		<p>Lépték: M=1:100</p>	
<p>Feladatok tervezője:</p>		<p>Rajztervező: 0,12 m²</p>	
<p>Széles Géza VZ/06-0082</p>		<p>Dátum: 2017. 02. 23.</p>	