


Szőnyi utca


Tervezett közúti vasút (Tram-Train) 14+014,2 hm szelvény

Tervezett út 1+414 km szelvény

Tr-6.1

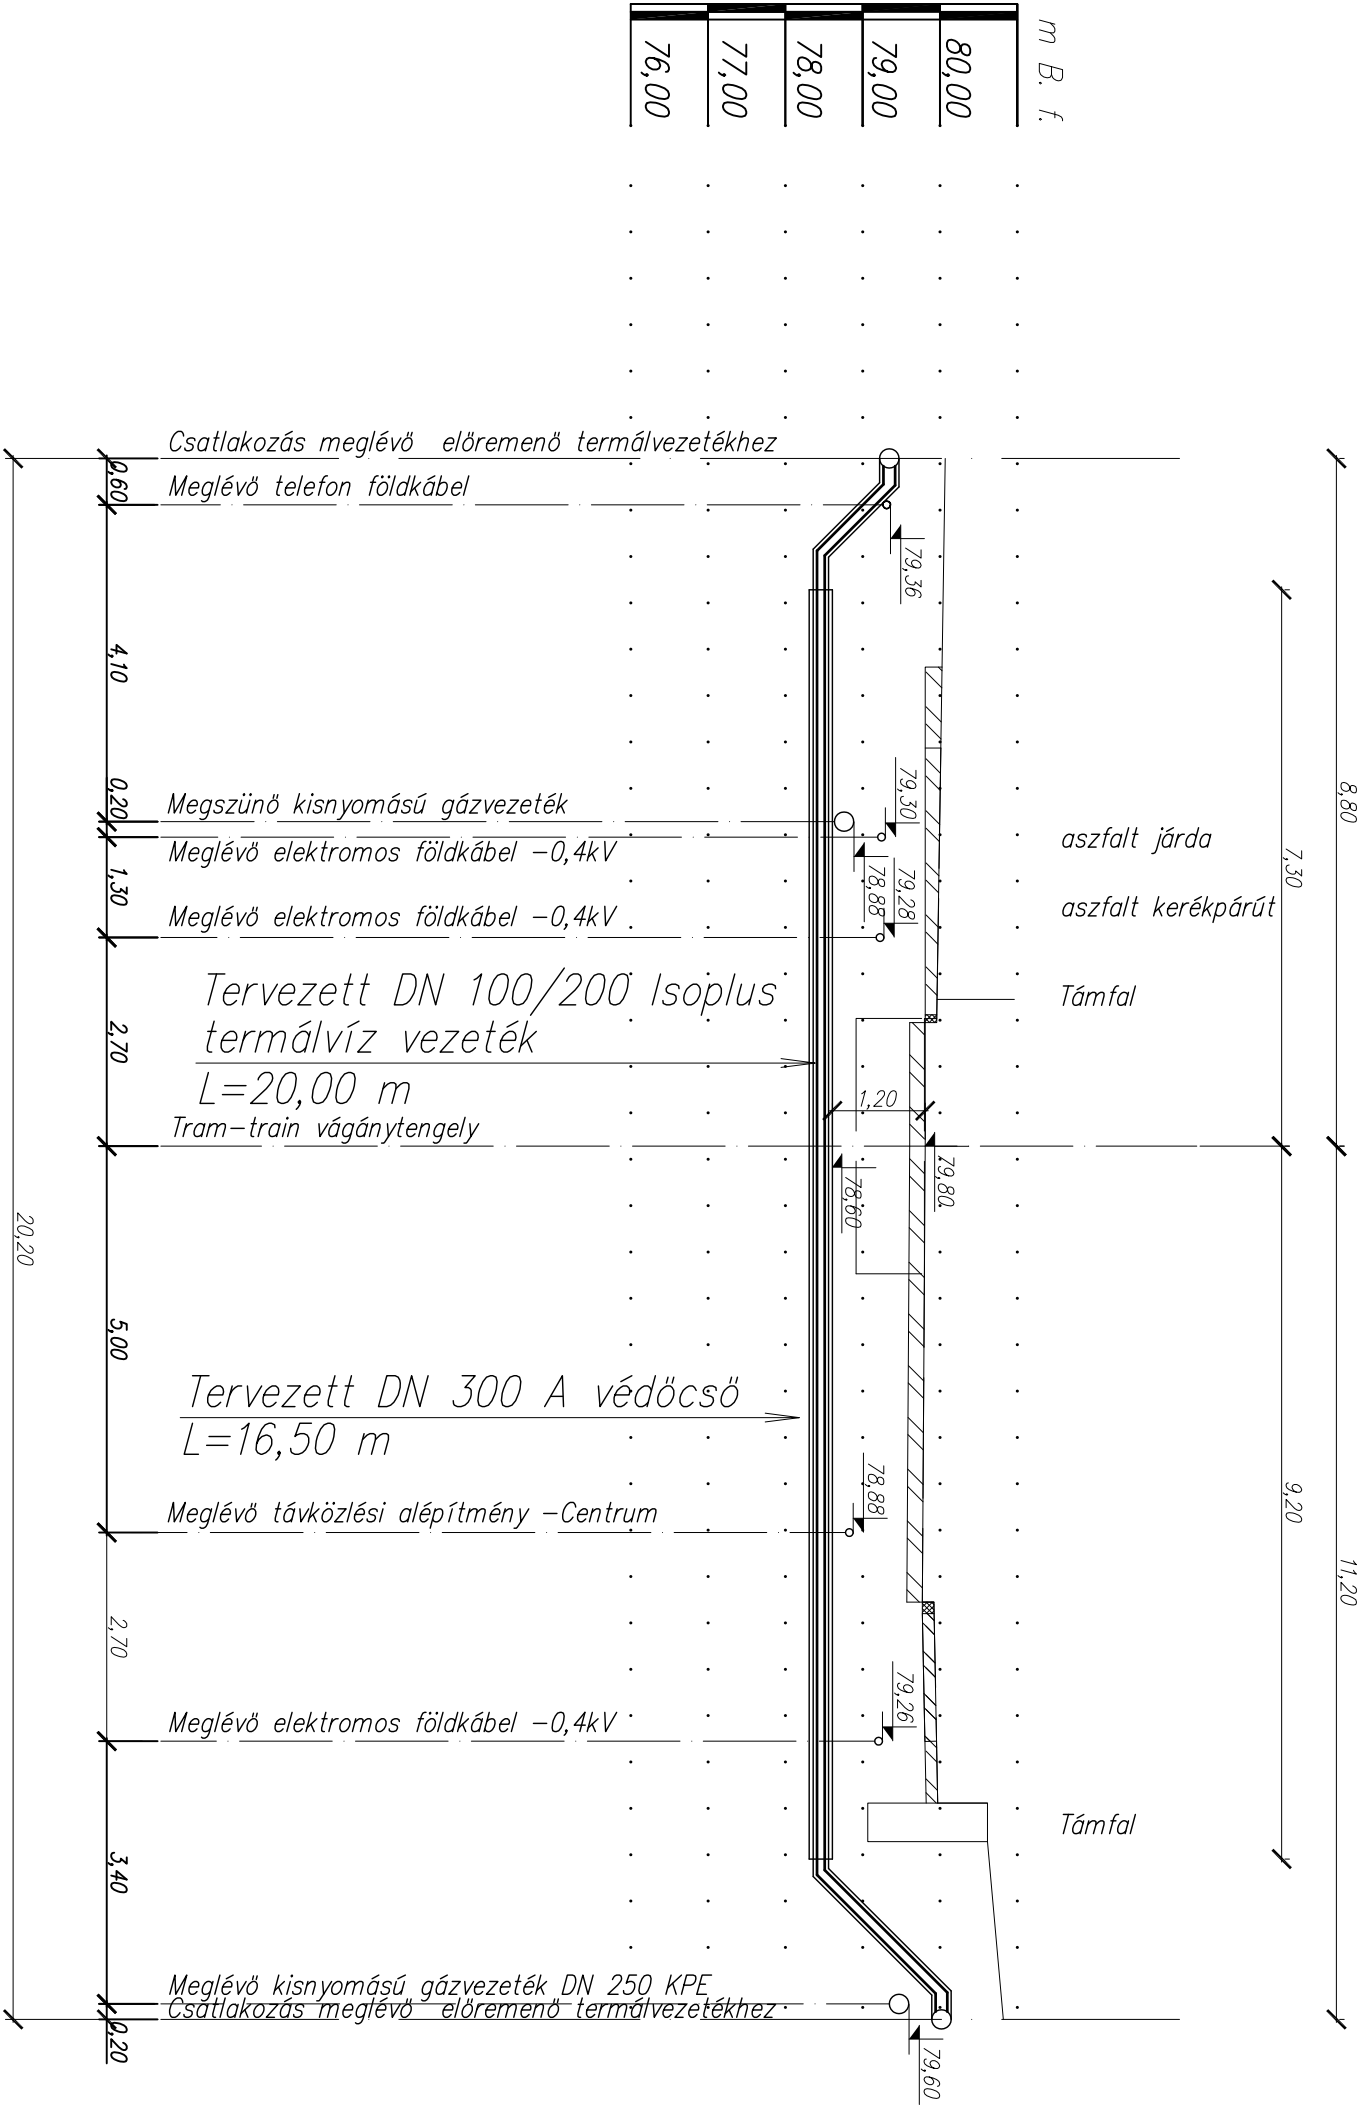

m B. f.
80,00
79,00
78,00
77,00
76,00

GÉMI - Gépész, Építő, Mélyépítő Szolgáltató és Kereskedelmi Kft. 6720 Szeged, Arany János utca 7. Mobil: +36/30/968-8565 www.gemikft.eu			
Építés helye:	Hódmezővásárhely, Tram-train	TSZ.:	830/2016
Munka megn.:	Geotermikus távfűtő rendszer vezeték kiváltás	Rajzsám:	G-18
Rajz megn.:	Hosszmetesz (Tr-6.1)	Lépték:	M=1:100
Felelős tervező:	Széles Géza VZ/06-0082	Tervező munkatárs:	Rajzter.: 0,12 m <sup>2</sup>
		Dátum:	2017. 02. 23.