



Szőnyi utca
Tervezett közúti vasút (Tram–Train) 14+06,3 hm szelvény
Tervezett út 1+406,3 km szelvény

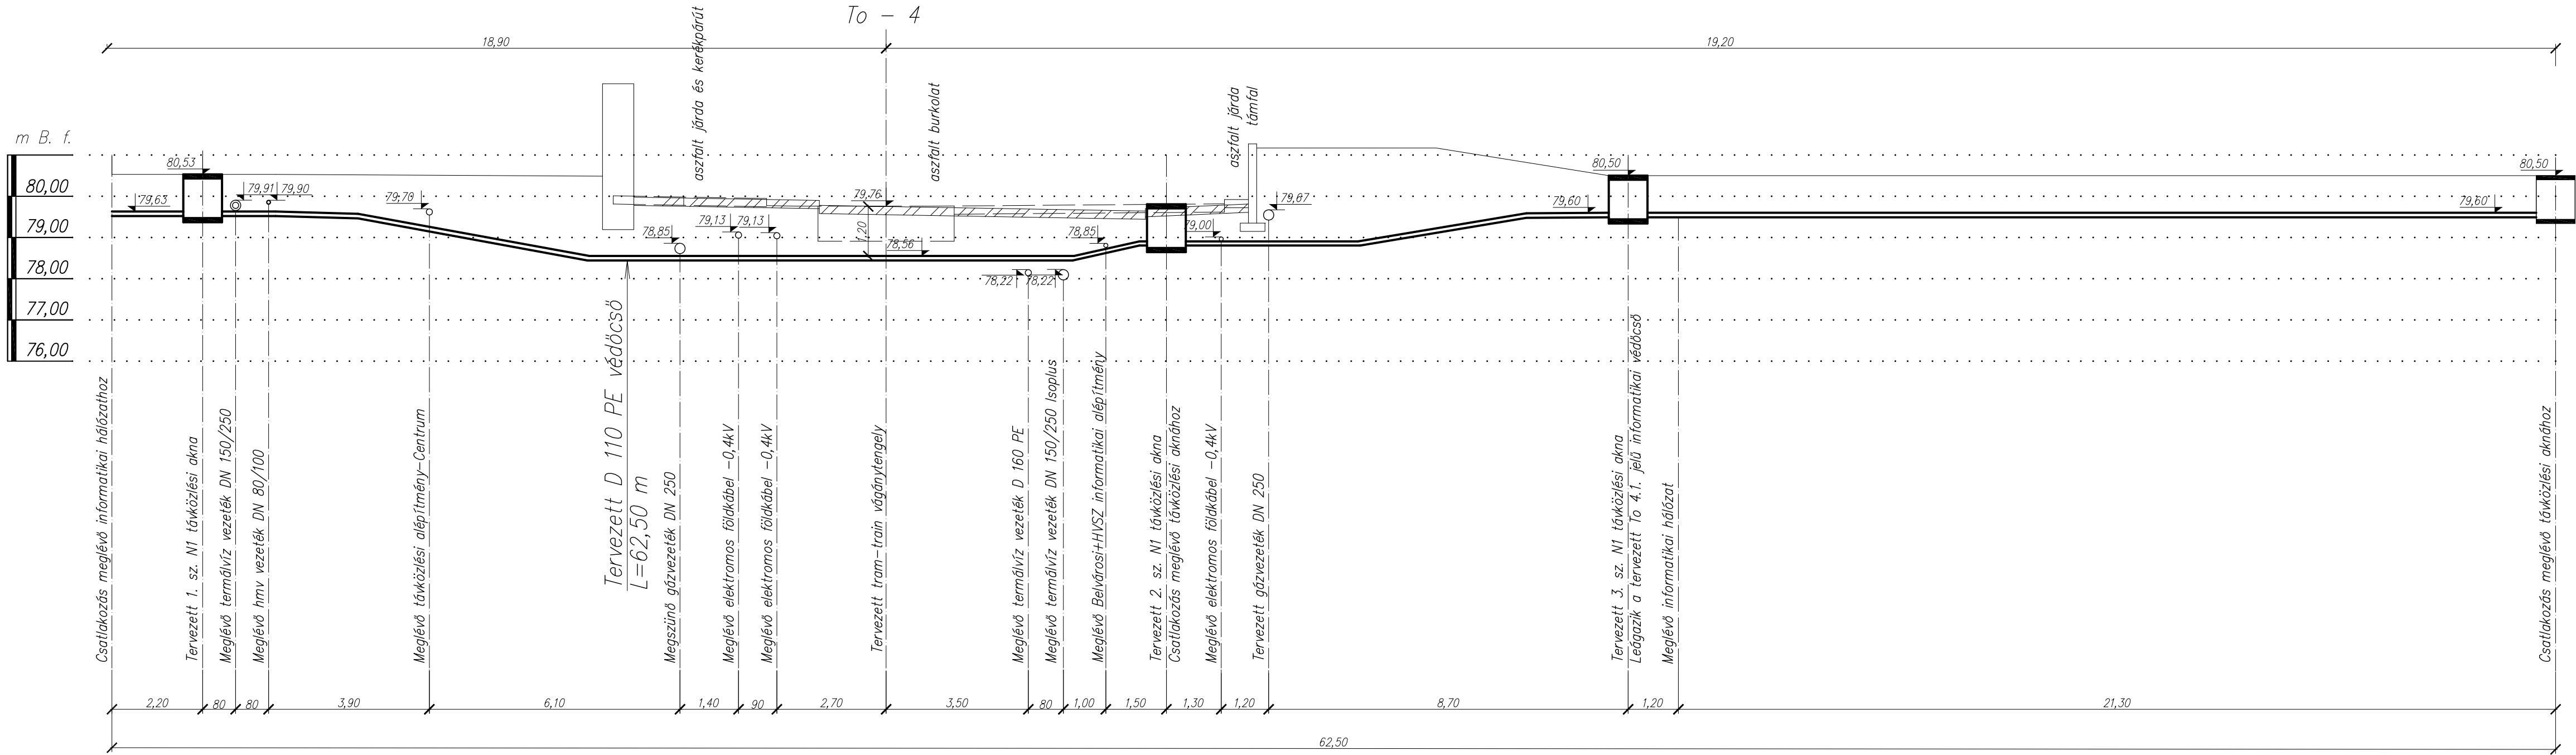

GÉM - Gépész, Építő, Mélyépítő Szolgáltató és Kereskedelmi Kft. 6720 Szeged, Arany János utca 7. Mobil: +36/30/968-8565 www.gemkft.eu		
Építés helye:	Hódmezővásárhely, Tram train	
Munka megn.:	Telekommunikációs-informatikai vezeték kiváltás	
Rajz megn.:	Hosszmetset (To-4)	
Felelős tervező:	Széles Géza VZ/06-0082	
Tervező munkatárs:		TSZ.: 830/2016
		Rajzszám: T-11
		Lépték: M=1:100
		Rajzter.: 0,12 m²
		Dátum: 2017. 03 20.